




przekrój A-A

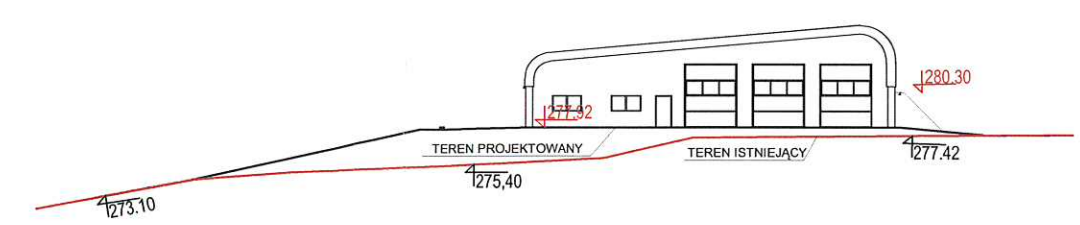

przekrój B-B

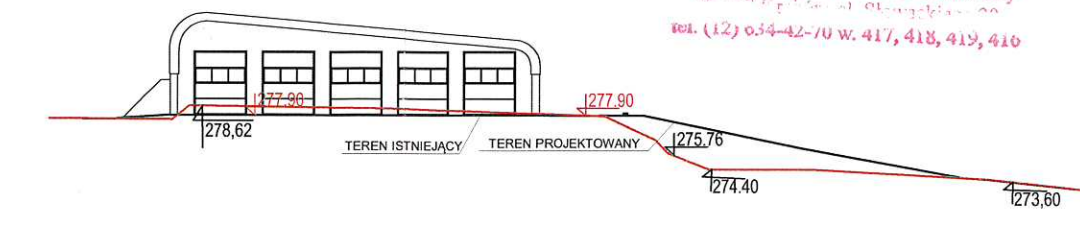

przekrój C-C

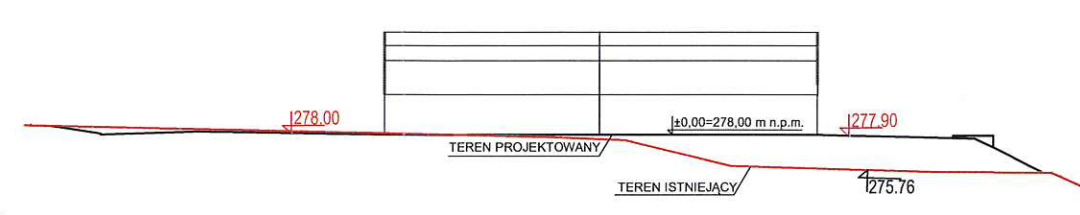

STAROSTWO POWIATOWE w KRAKOWIE  
Wydział Architektury  
Rekord V Architektoniczno-Budowlany  
ul. (12) 034-42-70 w. 417, 418, 419, 410

**LEGENDA:**

- zakres opracowania - dz. nr 461/54, 461/23, 461/32
- projektowane dwa budynki garażowe jednokondygnacyjne
- projektowane tereny zielone w 39.U.32
- projektowane tereny zielone w 9.ZPU.15
- projektowany teren utwardzony (dojście i dojazd) w 39.U.32
- projektowany teren utwardzony (dojście i dojazd) w 9.ZPU.15
- projektowane nasypy
- rzędna istniejącego terenu / rzędna projektowanego terenu

grupa 4C królowej jadwigi 139, kraków, 601 409 256		
PROJEKTOWAŁ	mgr inż. arch. ZBIGNIEW CZERWIŃSKI	MPOIA/027/2010
SPRAWDZIŁ	mgr inż. arch. MACIEJ ADAMCZYK	MPOIA/076/2012
INWESTOR	GMINA ZIELONKI UL. KRAKOWSKIE PRZEDMIEŚCIE 116, 32-087 ZIELONKI	
TEMAT OPRACOWANIA	BUDOWA DWÓCH BUDYNKÓW GARAŻOWYCH WRAZ Z INSTALACJAMI WEWNĘTRZNYMI WOD-KAN, GAZ, C.O. WENTYLACJI MECHANICZNEJ, ELEKTRYCZNEJ WRAZ Z WEWNĘTRZNĄ LINIĄ ZASILAJĄCĄ, WEWNĘTRZNĄ INSTALACJĄ GAZOWĄ, ZEWNĘTRZNYM ODCINKIEM KANALIZACJI SANITARNEJ ORAZ DESZCZOWEJ WRAZ Z PRZEBUDOWAMI SIECI: WODOCIĄGOWEJ, KANALIZACJI SANITARNEJ, KANALIZACJI DESZCZOWEJ, SIECI TELETECHNICZNEJ, WRAZ Z BUDOWĄ DOJŚCIA I DOJAZDU, ORAZ MURÓW OPOROWYCH NA DZ. NR 461/54, BUDOWA DROGI WEWNĘTRZNEJ NA DZ. NR 461/23 WRAZ Z POŁĄCZENIEM TEJ DROGI Z DZ. NR 461/32, BUDOWA CIĄGU PIESZO-ROWEROWEGO NA DZ. NR 461/23, BUDOWA DWÓCH POŁĄCZEŃ KOMUNIKACYJNYCH Z DZ. NR 461/32 ORAZ Z DZ. NR 461/23 NA DZ. NR 461/54, ORAZ PRZEBUDOWA JEZDNI NA DZ. NR 461/32 W M. WĘGRZCE GM. ZIELONKI	
BRANŻA	ARCHITEKTURA	RYŚ. NR
RYSunEK	UKSZTAŁTOWANIE TERENU	SKALA 1:500
DATA	GRUDZIEŃ 2021	PZT.2