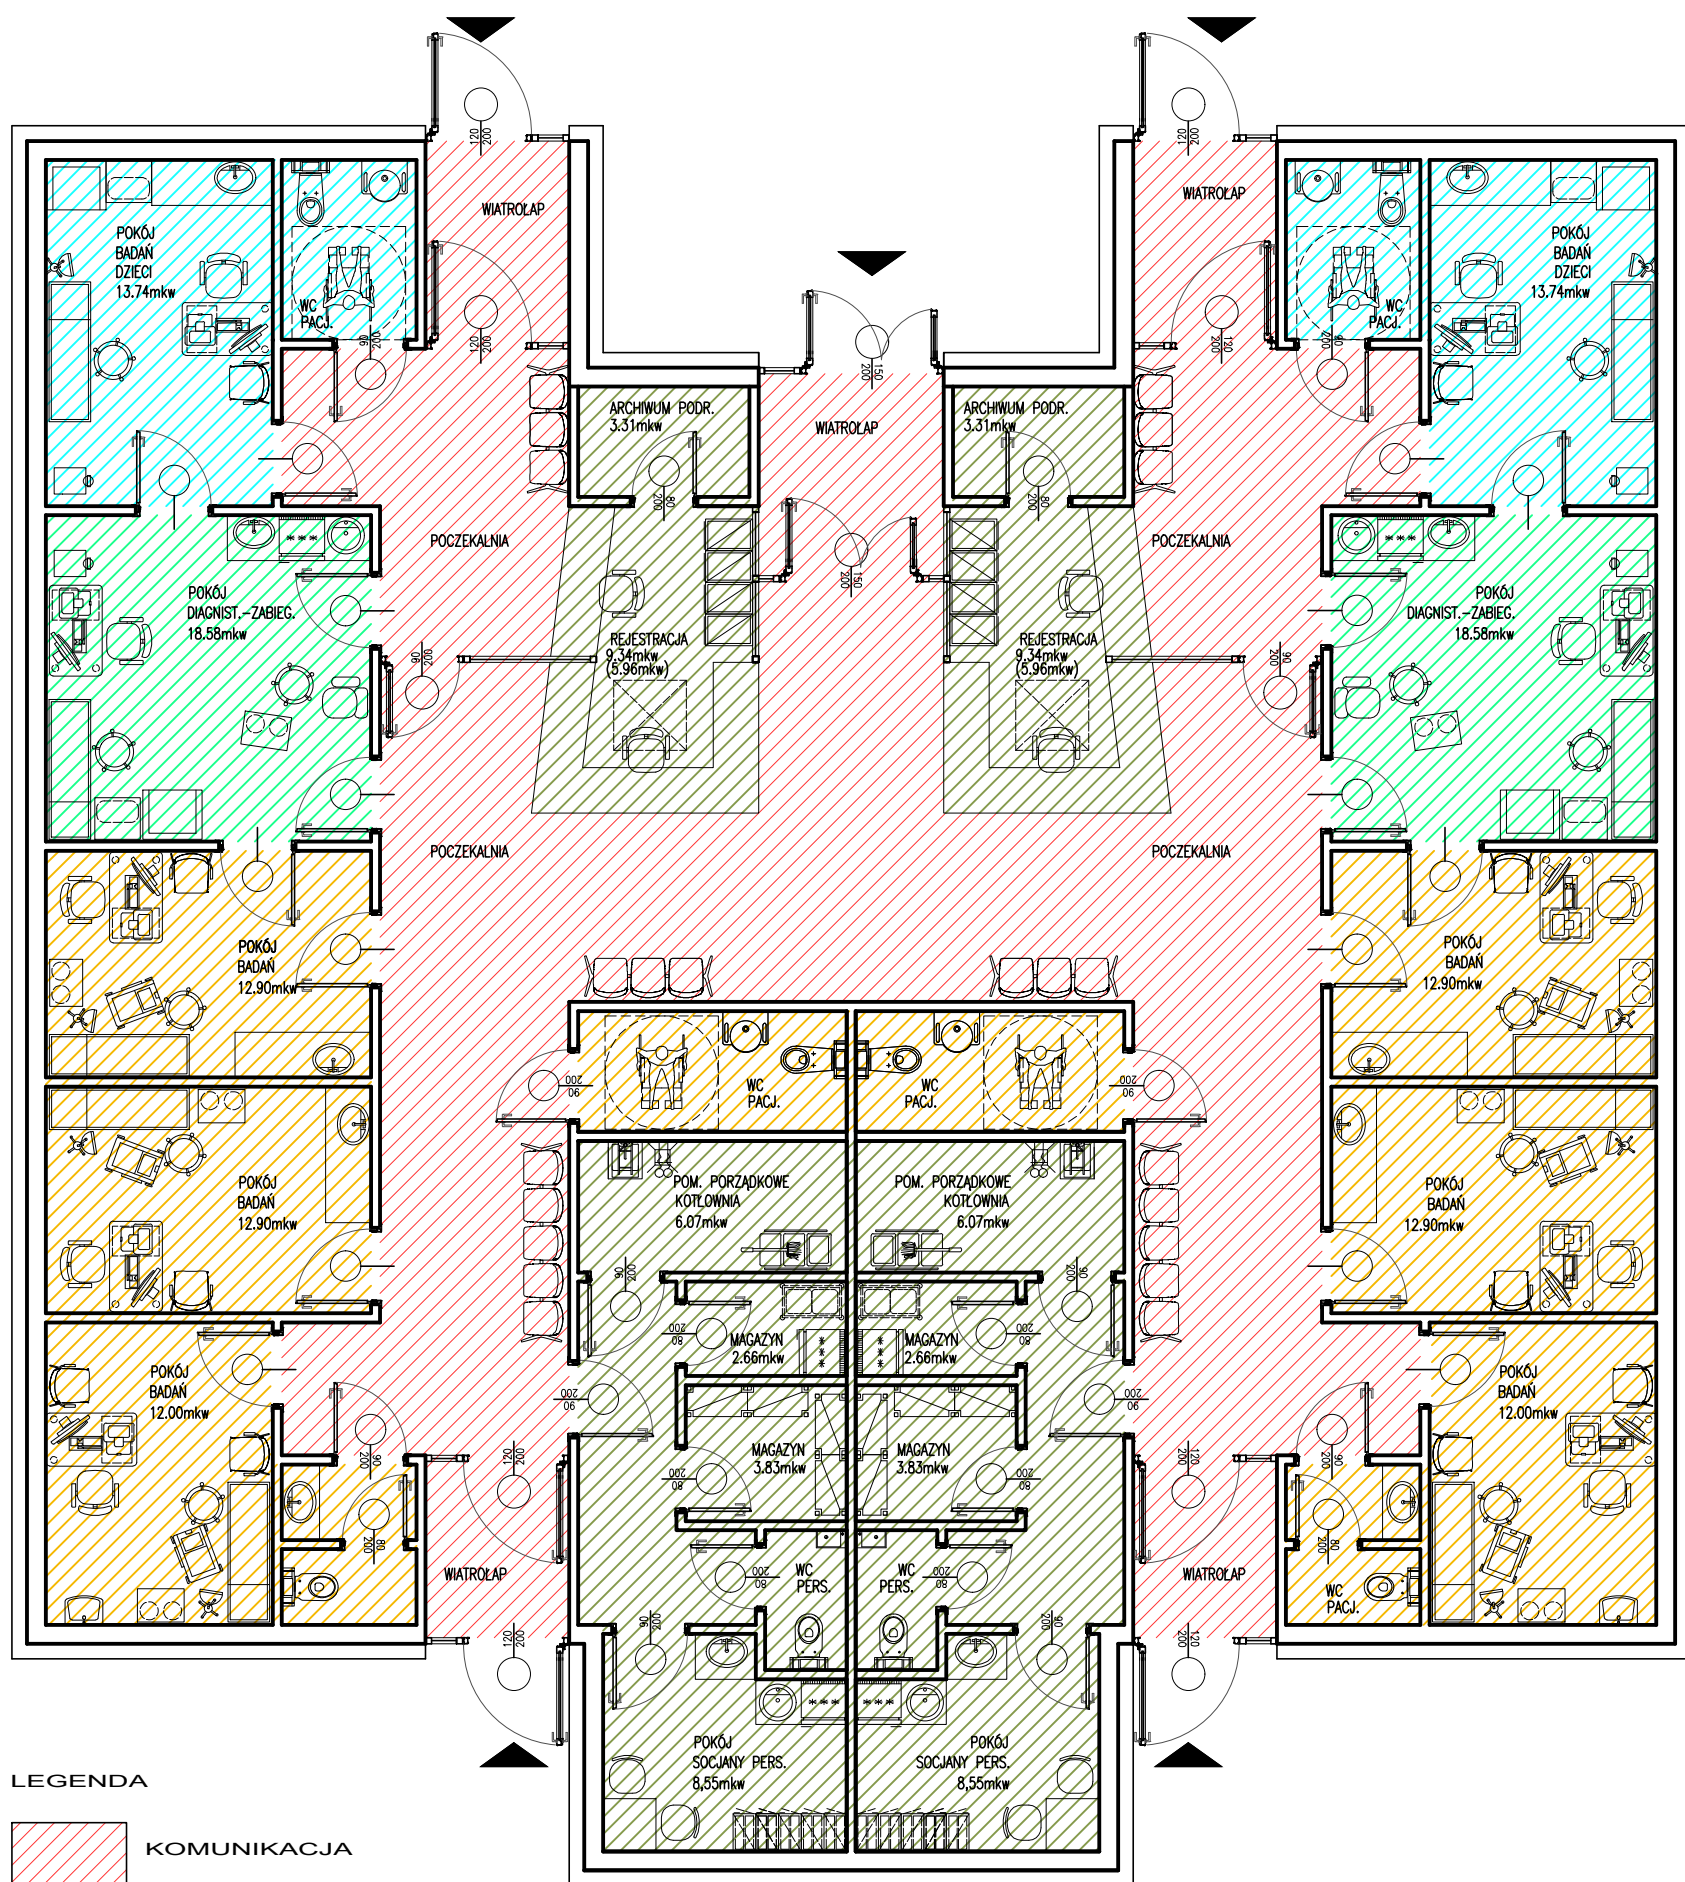
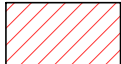

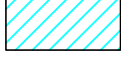



KONCEPCJA WARIANT PODSTAWOWY



LEGENDA

-  KOMUNIKACJA
-  PORADNIA DLA DOROSŁYCH
-  PORADNIA DLA DZIECI
-  ZAPLECZE ADMINISTRACYJNO-SOCJALNE

KONCEPCJA
RZUT PARTERU SKALA 1:100

OPRAC. ARCH. MARZENA ULAK-OPALSKA