

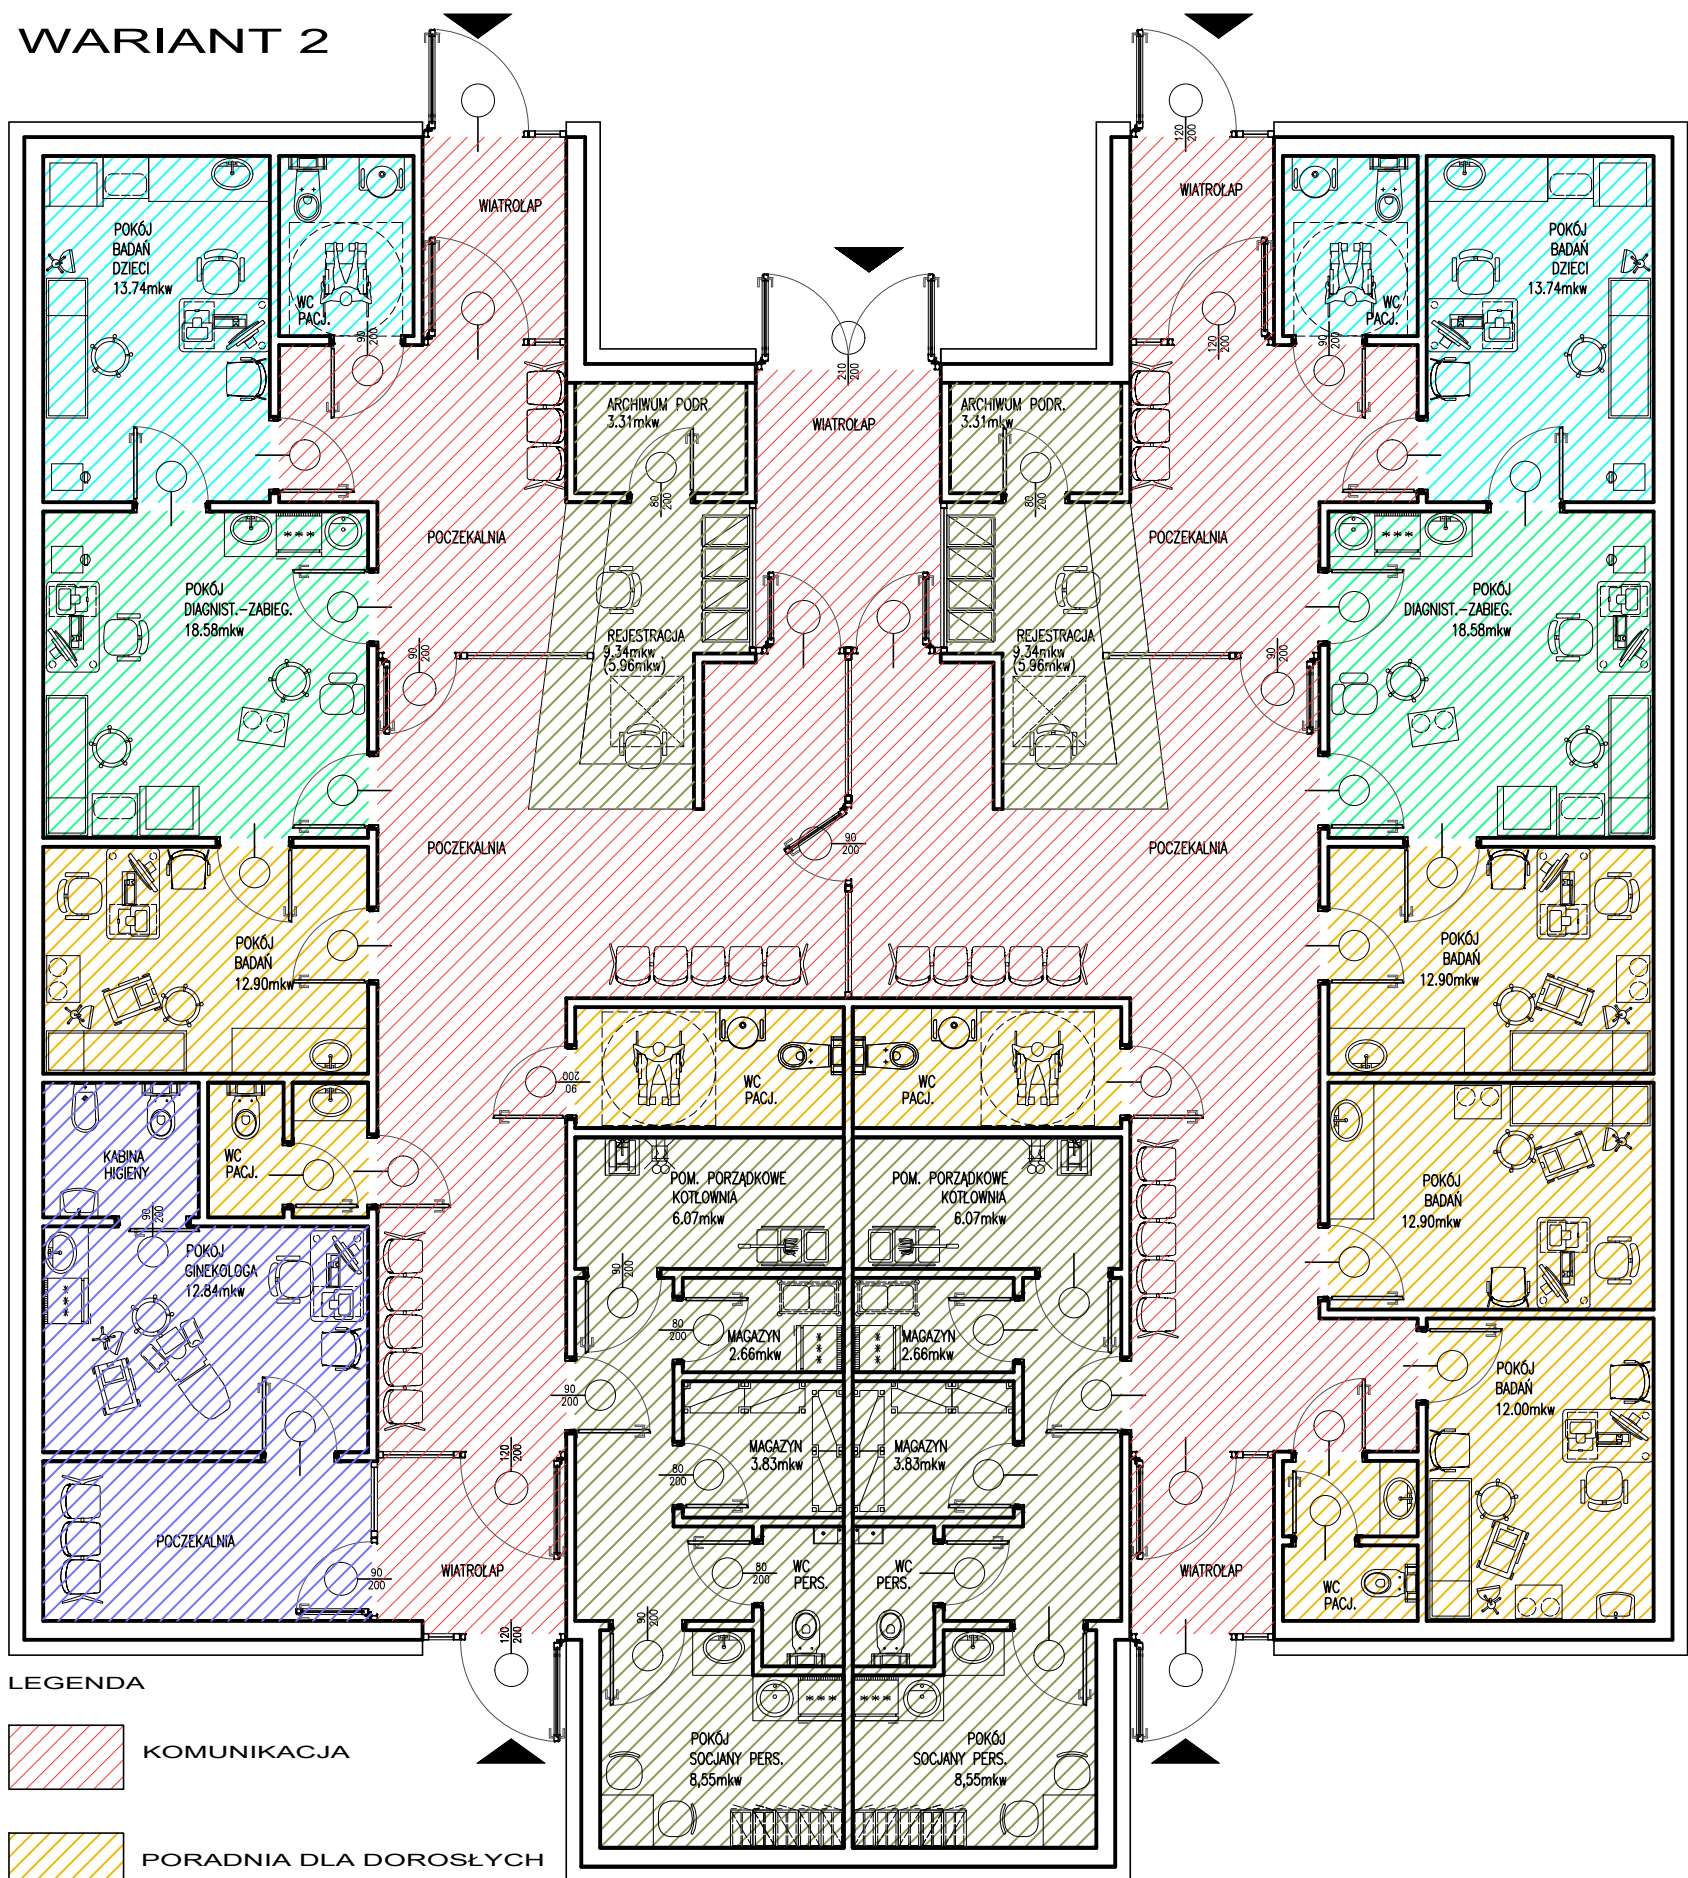
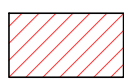


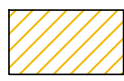

# KONCEPCJA WARIANT 2

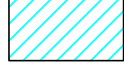

## LEGENDA

-  KOMUNIKACJA
-  PORADNIA DLA DOROSŁYCH
-  PORADNIA DLA DZIECI
-  ZAPLECZE ADMINISTRACYJNO-SOCJALNE
-  GINEKOLOG

KONCEPCJA

RZUT PARTERU SKALA 1:100

OPRAC. ARCH. MARZENA ULAK-OPALSKA