


# KONCEPCJA WARIANT 3

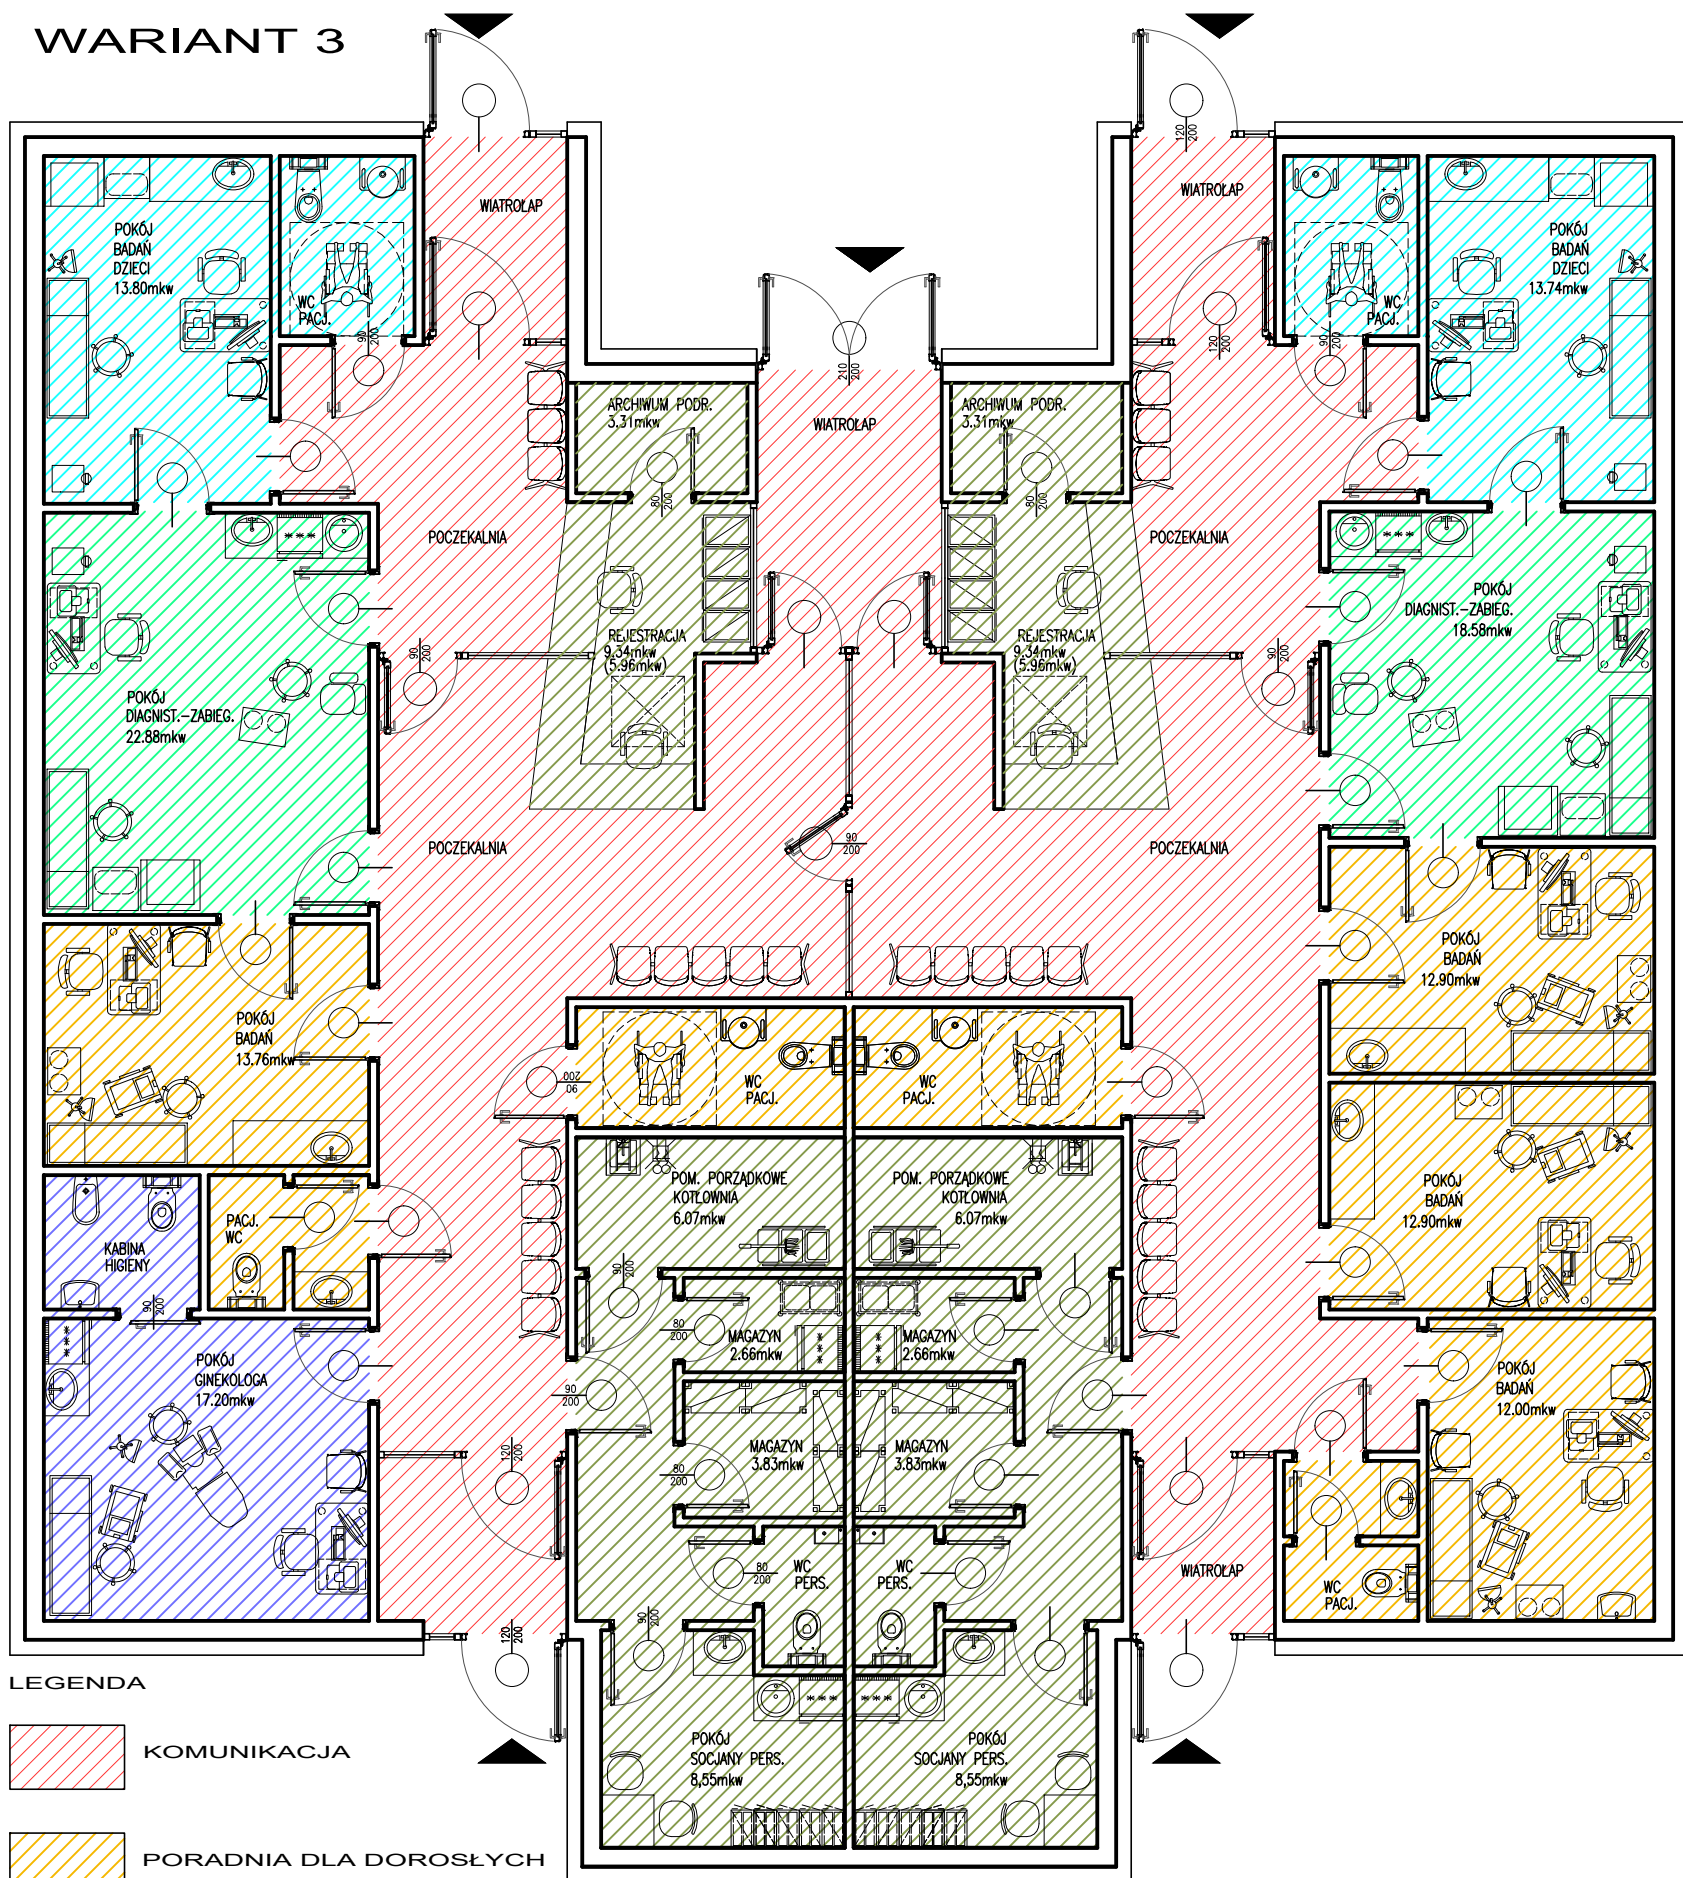

## LEGENDA

- KOMUNIKACJA
- PORADNIA DLA DOROSŁYCH
- PORADNIA DLA DZIECI
- ZAPLECZE ADMINISTRACYJNO-SOCJALNE
- GINEKOLOG

KONCEPCJA

RZUT PARTERU SKALA 1:100

OPRAC. ARCH. MARZENA ULAK-OPALSKA