

GEOGIS  
USŁUGI GEODEZYJNE  
31-423 Kraków, ul. Nuszkiewiczka 4/20  
NIP 944-202-62-02, REGON 356697293  
tel. 502-676-253; /12/ 413-43-53

# MAPA DO CELÓW PROJEKTOWYCH


skala 1:500      sekcja 7.127.11.22.4.4  
120617\_2, Zielonki  
0018, Zielonki  
działka 249/2  
ID 6640.779.2019

Układ odniesienia wysokości Kronstadt 86  
Układ wsp. poziomych 2000

Wykonał: inż. Przemysław Damaszkiewicz  
Geodeta  
I p. Ks. robót 9/01/2019, podpis: *[Podpis]*  
GEODETA UPRAWNIONY  
Nr upraw. 120617-2  
mgr inż. Maria Okońska

Poswiadcza się, że niniejszy dokument został opracowany w wyniku prac geodezyjnych i kartograficznych, których rezultaty zawiera operat techniczny wpisany do ewidencji materiałów planowego zasobu geodezyjnego i kartograficznego.  
Organ prowadzący pomiarowy zasób geodezyjny i kartograficzny: STAROSTA KRAKOWSKI  
Kartograficzny ewidencyjny materiał zasobu operat techniczny: 12 06 2 0 1 9 - 4 2 4 3  
Data wpisania operatu technicznego do ewidencji materiałów zasobu: 01 04 2019  
Imię, nazwisko i podpis osoby reprezentującej organ: *[Podpis]*

X= 5555200.00  
Y= 7422800.00

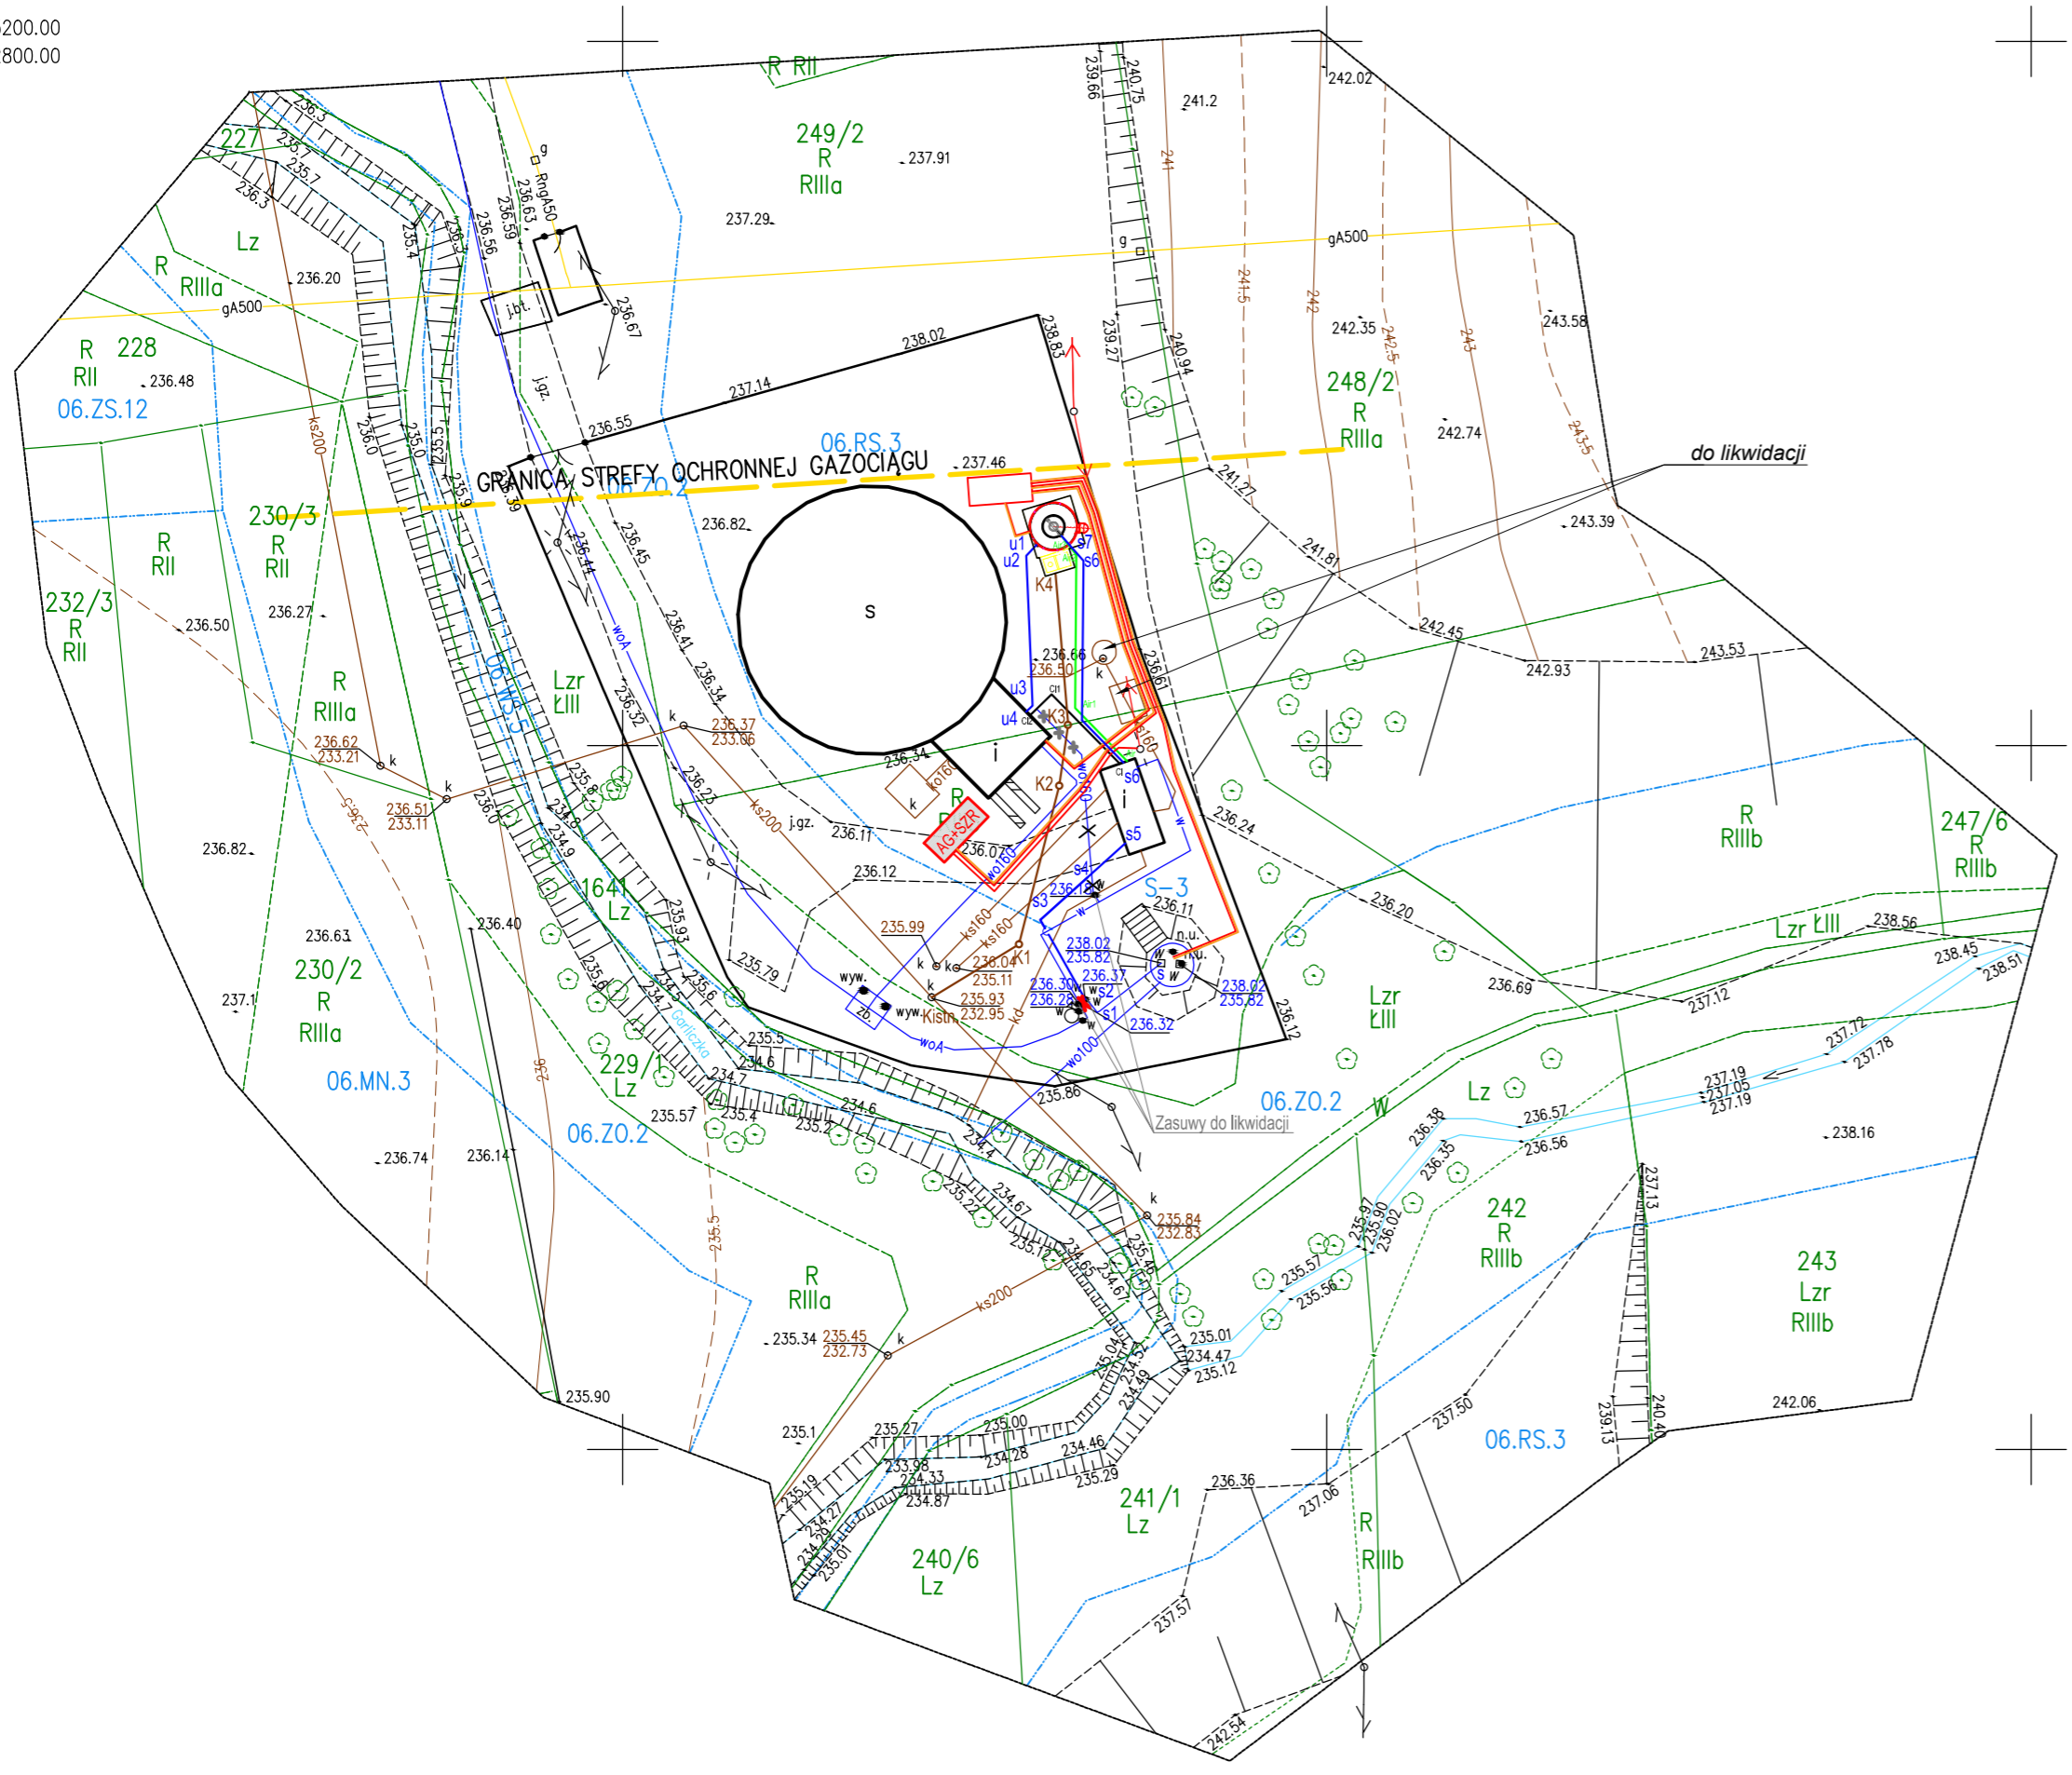

Data opracowania mapy: 20.02.2019r.  
— — — — — oznaczenie zakresu opracowania

Na terenie opracowania brak aktualnie projektowanych sieci uzbrojenia terenu uzgodnionych w ZUDP.

- Legenda:**
- — — — — linie rozgraniczające tereny o różnym sposobie użytkowania i zagospodarowania
  - S — ujęcie wody studnia S-3
  - RS — tereny gospodarki rolnej prowadzonej na gruntach rolnych, łąkach, pastwiskach, sadach z dopuszczeniem zabudowy zagrodowej na działkach siedliskowych
  - ZO — tereny zieleni strefowej
  - ZS — tereny zieleni nieporządkowanej
  - WS — tereny wód powierzchniowych śródlądowych
  - MN — tereny zabudowy mieszkaniowej jednorodzinnej

Niniejsza mapa została wykonana z ustaleniem obciążeń dot. służebności gruntowych. Istniejące dla przedmiotowej nieruchomości służebności wykazano na niniejszej mapie linią przerywaną w kolorze brązowym.

Odpłatna i nieograniczona czasem służebność przesyłu po działce nr 249/2 położonej w Zielonkach, gmina Zielonki, polegająca na:  
1. eksploatacji i wyłącznego korzystania z naziemnego, ogrodzonego zespołu zaporowo upustowego, usytuowanego na gazociągu wysokiego ciśnienia DN50, odgałęzienie do SRP Zielonki, stanowiącego własność przedsiębiorcy przesyłowego, powiększonego dodatkowo o pas szerokości 1m na zewnątrz ogrodzenia wraz z drogą dojazdową, w miejscu oznaczonym kolorem niebieskim, na szkicu stanowiącym załącznik do aktu notarialnego rep A nr 2562/2018,  
2. korzystania z nieruchomości obciążonej wyłącznie w zakresie niezbędnym do dokonywania konserwacji, remontów, modernizacji, kontroli, usuwania awarii oraz przebudowy urządzeń, o których mowa w pkt 1 przez służby techniczne spółki operator gazociągów przesyłowych GAZ-SYSTEM spółka akcyjna,  
3. prawie dostępu służb technicznych spółki operator gazociągów przesyłowych GAZ-SYSTEM spółka akcyjna lub osób/podmiotów działających w jej imieniu oraz ich sprzętu na obszar objęty służebnością przesyłu w celu eksploatacji, modernizacji, naprawy, konserwacji i kontroli infrastruktury gazowniczej,  
4. niepodjęciu żadnych działań, w szczególności prowadzenia prac ziemnych, umieszczania jakichkolwiek instalacji, wznoszeniem trwałej zabudowy w obszarze objętym służebnością przesyłu (budynków, budowli, urządzeń), które mogłyby w jakikolwiek sposób ingerować bezpośrednio lub pośrednio w strukturę oraz funkcjonowanie infrastruktury gazowniczej w odległości wynikającej z odrębnych przepisów, na rzecz spółki pod firmą operator gazociągów przesyłowych GAZ-SYSTEM spółka akcyjna w Warszawie.

## LEGENDA

- — — — — proj. kable sterownicze
- — — — — proj. kable nn
- AG+SZR proj. kontener na Agregat +SZR
- — — — — proj. rurociąg wodoc.
- — — — — proj. rurociąg kanal.
- — — — — proj. rurociąg sprężonego powietrza
- — — — — proj. rurociąg podchlorynu
- × × × × × proj. rurociąg NaOH
- — — — — proj. filtr
- — — — — proj. kontener z aparaturą rozdzielczą i sterującą

**PUK** Przedsiębiorstwo Usług Komunalnych w Zielonkach  
Adres: ul. Forteczna 3, 32-086 Węgrzce      tel/fax. 12 286 32 35, 12 285 02 61/12 306 70 09  
puk@zielonki.pl      www.puk.zielonki.pl      NIP 945-18-38-218, REGON 351535114  
KRS 0000119996 - Sąd Rejonowy dla Krakowa - Śródmieścia w Krakowie XI Wydział Gospodarczy Krajowego Rejestru Sądowego. Kapitał zakładowy 10.325.006 zł

NAZWA OBIEKTU BUDOWLANEGO Nazwa i adres obiektu budowlanego: Budowa urządzeń infrastruktury technicznej dla Automatem Stacji Uzdatniania Wody (ASUW) obejmującej wolnostojący filtr, technologiczną instalację wodociągową, kanalizacyjną wód popłucznych, sprężonego powietrza, podchlorynu sodu i wodorotlenku sodu oraz armaturę na ujęciu wody S3 na Podskalzu w Zielonkach na działce nr 249/2 w Zielonkach, gm. Zielonki - etap II KATEGORIA OBIEKTU BUDOWLANEGO - XXX	BRANŻA INSTALACJA SANITARNEJ	PROJEKTOWAŁ mgr inż. Barbara Hłodzik upr. bud. 412/2001 nr ewid. MAP/IS/2621/01
		SPRAWDZIŁ: mgr inż. Wojciech Gołąb upr. bud. MAP/0210/POOS/12 nr ewid. MAP/IS/0310/12
LOKALIZACJA NA DZIAŁKACH NR: 249/2 jedn. ewidencyjna 120617_2, Zielonki, obręb Nr 0018 Zielonki	BRANŻA INSTALACJA ELEKTROENERGETYCZNEJ	PROJEKTOWAŁ mgr inż. Jerzy Halek nr upr. 217/2020 nr ewid. MAP/IE/0236/03
INWESTOR: Przedsiębiorstwo Usług Komunalnych w Zielonkach Sp. z o.o. ul. Forteczna 3 32-086 Węgrzce		SPRAWDZIŁ: mgr inż. Damian Kumor upr. bud. MAP/IS/7186/02 nr ewid. MAP/IE/0354/10