
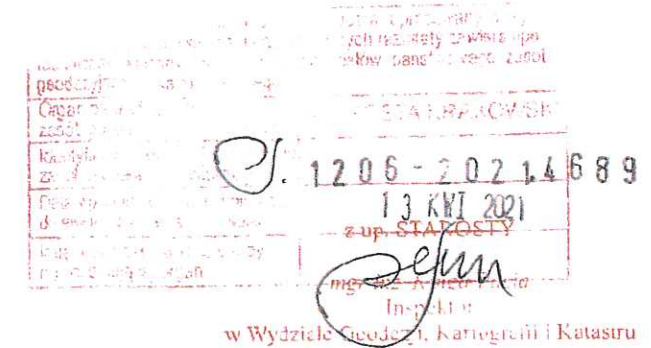


MAPA Z PROJEKTEM PODZIAŁU NIERUCHOMOŚCI
w trybie przepisów ustawy o gospodarce nieruchomościami
działki: 622, 641

skala: 1:2000
godło mapy.: 7.126.11.10, 7.126.11.15

Kraków, 10.02.2021 r.

Sporządził:
GEODETA UPRAWNIONY
inż. Krystyna Szot
nr upr. 17926

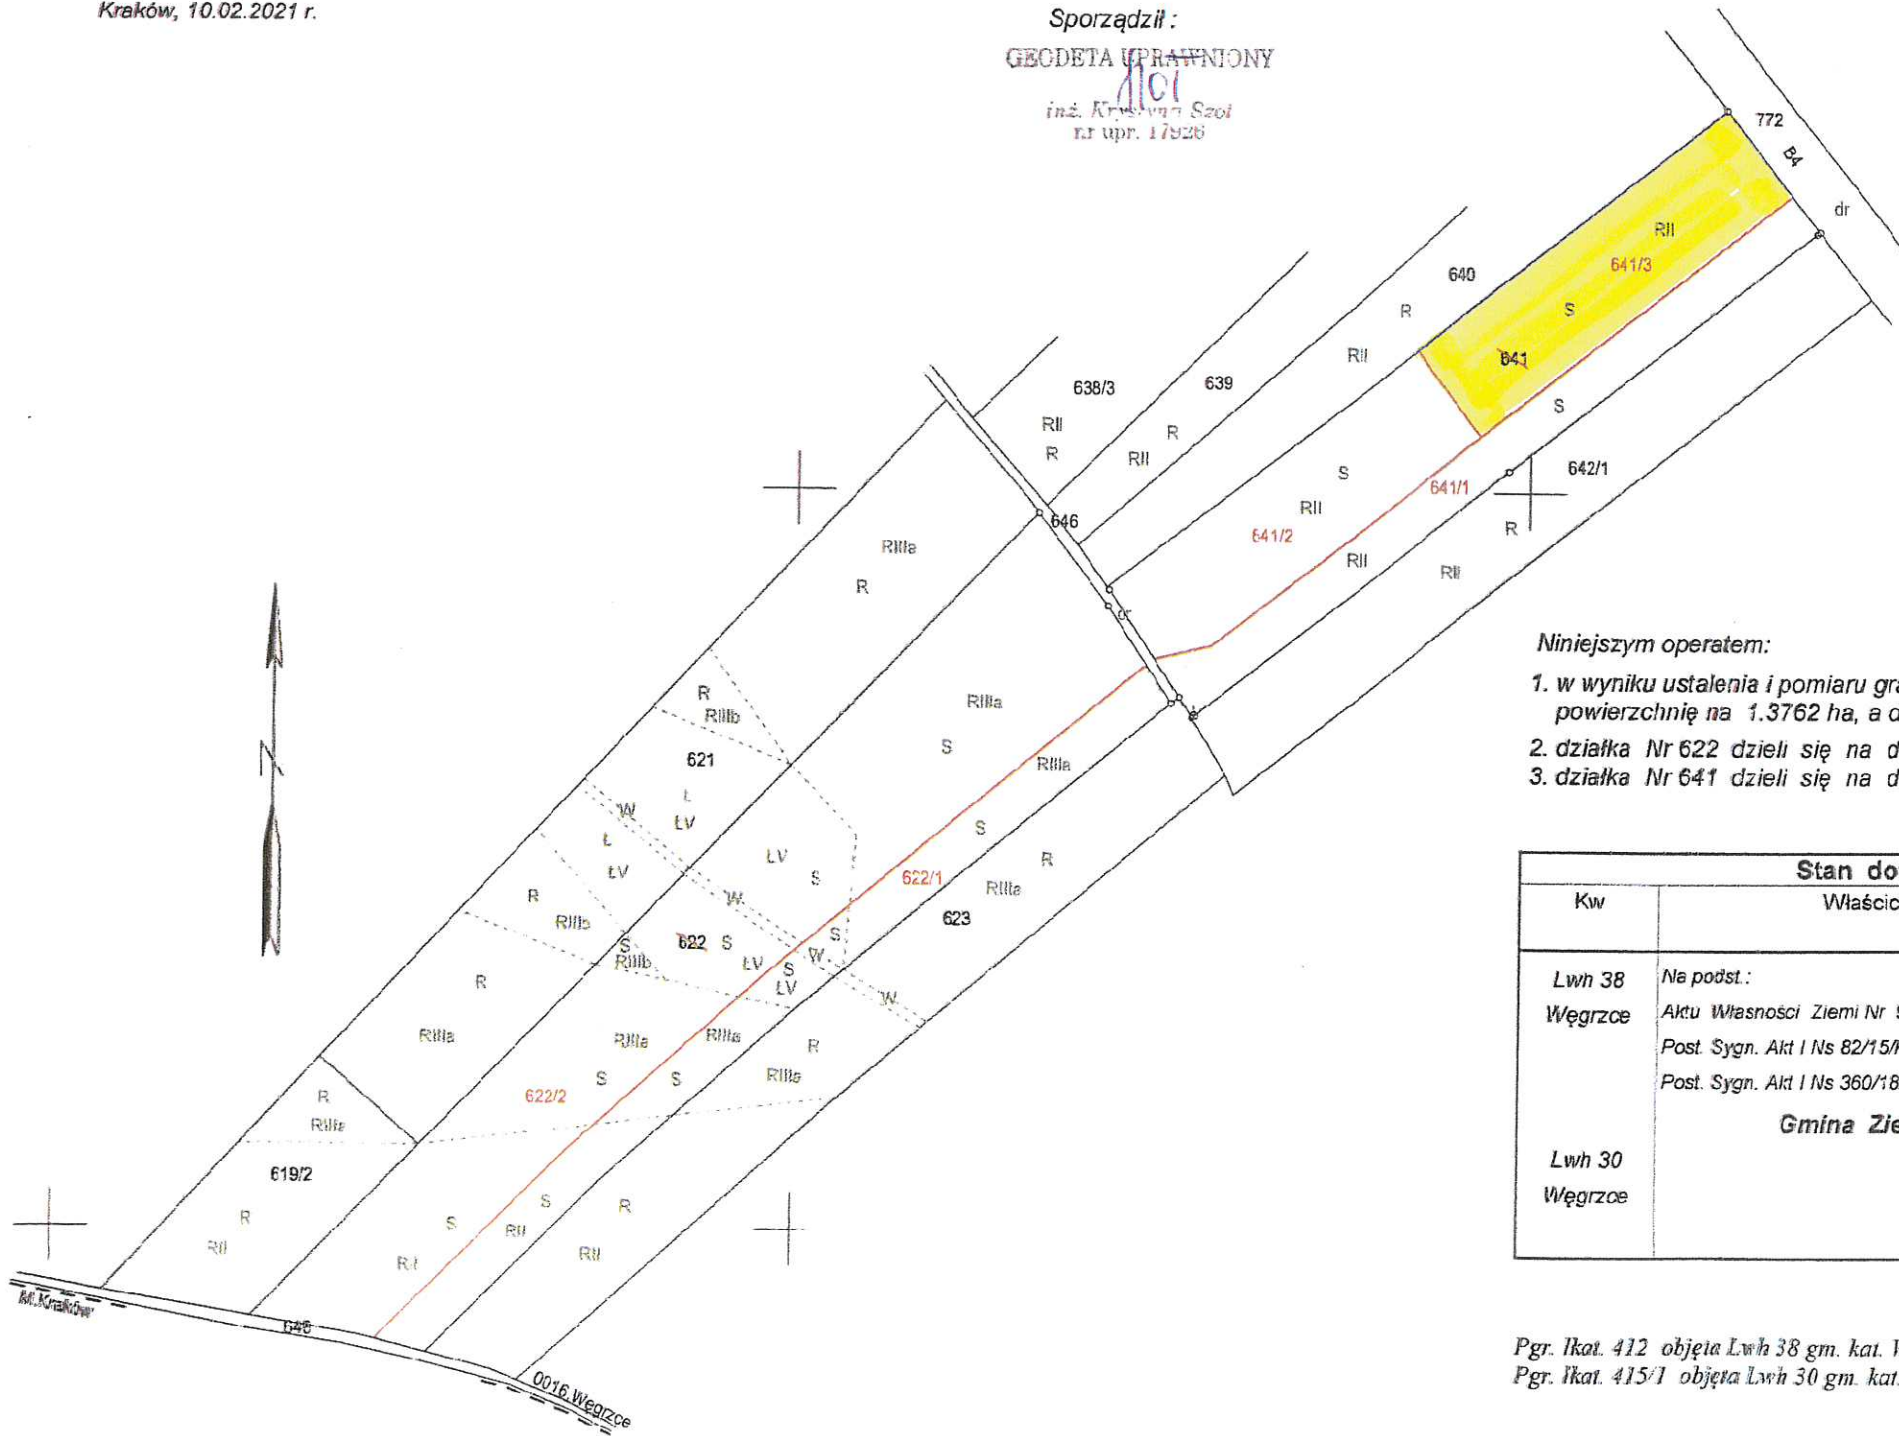

Urząd Gminy Zielonki
Niniejszy projekt podziału nieruchomości został
zatwierdzony decyzją nr **OR.6831.165.2020**
z dnia **07.05.2020r.**

Z up. Wojta
Kierownik Referatu Geodezji, Rezerwowy
i Gospodarki Gruntami
mgr inż. **Brzenna Kudasiewicz-Wal**



Niniejszym operatem:

- w wyniku ustalenia i pomiaru granic, oraz analitycznego obliczenia działka Nr 622 o pow. 1.38 ha zmienia powierzchnię na 1.3762 ha, a działka Nr 641 o pow. 0.90 ha zmienia powierzchnię na 0.8982 ha.
- działka Nr 622 dzieli się na dz. 622/1 i 622/2
- działka Nr 641 dzieli się na dz. 641/1, 641/2 i 641/3

WYKAZ ZMIAN GRUNTOWYCH

Kw	Stan dotychczasowy			Stan nowy		
	Właściciel	Nr działki	Pow. ha	Nr działki	Pow. ha	Właściciel
Lwh 38 Węgrzce	Na podst.: Aktu Własności Ziemi Nr 91/78 z 24.04.1978 r. Post. Sygn. Akt I Ns 82/15/K z 15.07.2015 r. Post. Sygn. Akt I Ns 360/18/K z 19.12.2019 r.	622	1.3762	622/1	0.3257	dotychczasowy
				622/2	1.0505	dotychczasowy
				razem	1.3762	
Lwh 30 Węgrzce	Gmina Zielonki	641	0.8982	641/1	0.2644	dotychczasowy
				641/2	0.3169	dotychczasowy
				641/3	0.3169	dotychczasowy
				razem	0.8982	

RÓWNOWAŻNIK

Pgr. Ikat. 412 objęta Lwh 38 gm. kat. Węgrzce odpowiada działce ewid. Nr 622
Pgr. Ikat. 415/1 objęta Lwh 30 gm. kat. Węgrzce odpowiada działce ewid. Nr 641