

# KONCEPCJA BUDYNKU BIBLIOTEKI Z IZBĄ REGIONALNĄ WRAZ Z INFRASTRUKTURĄ TECHNICZNĄ, UKŁADEM DROGOWYM I ZAGOSPODAROWANIEM TERENU



INWESTOR:

GMINA ZIELONKI  
UL. KRAKOWSKIE PRZEDMIEŚCIE 116  
32-087 ZIELONKI

JEDNOSTKA PROJEKTOWA:

APA ARCHES SP. Z O.O. SP.K.  
UL. JAWORNICKA 8/229, 60-161 POZNAŃ  
TEL: 792 621 345 MAIL: PROJEKT@APAARCHES.PL



KONCEPCJA 2

## SPIS ZAWARTOŚCI:

- |    |                              |          |
|----|------------------------------|----------|
| 1. | OPIS PROJEKTU                |          |
| 2. | RYSUNKI:                     |          |
|    | PLAN ZAGOSPODAROWANIA TERENU | PK-01    |
|    | RZUT PARTERU                 | PK-02    |
|    | RZUT 1 PIĘTRA                | PK-03    |
|    | RZUT 2 PIĘTRA                | PK-04    |
|    | PRZEKRÓJ A-A                 | PK-05    |
|    | ELEWACJE                     | PK-06/07 |
| 3. | WIDOKI                       |          |

INWESTOR:

GMINA ZIELONKI  
UL. KRAKOWSKIE PRZEDMIEŚCIE 116  
32-087 ZIELONKI

JEDNOSTKA PROJEKTOWA:

APA ARCHES SP. Z O.O. SP.K.  
UL. JAWORNICKA 8/229, 60-161 POZNAŃ  
TEL: 792 621 345 MAIL: PROJEKT@APAARCHES.PL



**KONCEPCJA 2**

## OPIS KONCEPCJI

### 1. Podstawa opracowania

1. Specyfikacja Istotnych Warunków Zamówienia
2. Normy i przepisy prawa budowlanego.
3. Program funkcjonalno-użytkowy.

### 2. Przedmiot inwestycji

Przedmiotem niniejszego opracowania jest projekt koncepcyjny budynku Biblioteki wraz z Izbą Regionalną w Zielonkach.

### 3. Projektowane zagospodarowanie terenu

Proponowane zagospodarowanie terenu działki obejmuje budynek wraz z miejscami postojowymi – 29 miejsc postojowych o wymiarach 5x2,5m, oraz 3 miejsca dla osób niepełnosprawnych o wymiarach 3,6x5m. Na teren działki prowadzi wejście i wjazd od ul. Galicyjskiej. Na działce projektuje się tereny zielone wraz z wyznaczonymi miejscami na odpady stałe.

### 4. Bilans terenu

BILANS TERENU STANU PROJEKTOWANEGO			
			% W SKALI CZĘŚCI OBJĘTEJ OPRACOWANIEM
POWIERZCHNIA TERENU	10040,19	m <sup>2</sup>	100,0%
POW. ZABUDOWY	821,85	m <sup>2</sup>	8,18%
POZOSTAŁA POWIERZCHNIA	9218,34	m <sup>2</sup>	91,82%

### 5. Dane charakterystyczne

Obiekt trzykondygnacyjny, murowany, z dachem dwuspadowym.

Wysokość: 12 m

Szerokość budynku: 31,65 m

Długość budynku: 34,36 m

### 6. Forma architektoniczna obiektu

Architektura zewnętrzna budynku została zaprojektowana z parterem w kształcie litery L i wyższymi kondygnacjami w kształcie prostopadłościanów. Całość przykryta jest dachem płaskim gdzie część nad biblioteką główną jest dachem zielonym.

Elewacje w większości pokryta czerwoną cegłą oraz wertykalny podział nawiązuje do okolicznego istniejącego budynku cegielni. Z wewnętrznego dziedzińca oraz tarasu na piętrze budynku mamy piękny widok na sąsiedni park.

### 7. Funkcja obiektu.

Budynek można podzielić na następujące funkcje:

Parter: Biblioteka z czytelnią oraz wypożyczalnią dla dzieci

I Piętro: Izba regionalna oraz kawiarnia

II Piętro: Sala konferencyjna

### 8. Elewacja

Kolorystyka elewacji

Cegła klinkierowa – w kolorze czerwonym,

Obróbka blacharska w kolorze RAL 7043,

Ślusarka w kolorze RAL 7043.

Panele elewacyjne perforowane RAL 9010

### 9. Zapewnienie warunków użytkowania dla niepełnosprawnych

Obiekt dostępny dla osób niepełnosprawnych – wejściem głównym, z możliwością dotarcia do każdej kondygnacji windą przeznaczoną dla osób z utrudnioną możliwością poruszania się.

Na każdym piętrze obiektu zaprojektowano toaletę dla niepełnosprawnych.

### 10. Zestawienie powierzchni

POZIOM 0		
NR	NAZWA	POW. [m <sup>2</sup> ]
0.01	PRZEDSIONEK	8,75
0.02	KOMUNIKACJA	59,17
0.03	SZATNIA	36,28
0.04	CZYTELNIA	33,79
0.05	WYPOŻYCZALNIA DLA DZIECI	90,07
0.06	WYPOŻYCZALNIA GŁÓWNA	228,56
0.07	WC MĘSKIE	13,52
0.08	WC NIEPEŁNOSPRAWNI	4,95
0.09	WC DAMSKIE	12,72
0.10	SERWEROWNIA	11,32
0.11	POM. GOSPODARCZE	8,67
0.12	KOMUNIKACJA	22,95
0.13	MAGAZYN KSIĄŻEK	52,25
0.14	KLATKA SCHODOWA	22,27
0.15	SALA DYDAKTYCZNA	41,68
0.16	POM. SOCJALNE	15
0.17	GABINET KSIĘGOWEGO	18,15
0.18	POM. BIUROWE	21,9
0.19	GABINET DYREKTORA	20
SUMA		722

POZIOM 1		
NR	NAZWA	POW. [m <sup>2</sup> ]
1.01	KOMUNIKACJA	53,77
1.02	KLATKA SCHODOWA	22,27
1.03	SALA DYDAKTYCZNA	41,65
1.04	MAGAZYN ZBIORÓW	38,07
1.05	IZBA REGIONALNA	153,56
1.06	KAWIARNIA	91,41
1.07	WC MĘSKIE	13,52
1.08	WC NIEPEŁNOSPRAWNI	4,95
1.09	WC DAMSKIE	12,72
1.10	POM. TECHNICZNE	11,79
1.11	POM. GOSPODARCZE	9,02
1.12	SALA DYDAKTYCZNA	45,9
SUMA		498,63

POZIOM 2		
NR	NAZWA	POW. [m <sup>2</sup> ]
2.01	KOMUNIKACJA	52,45
2.02	KLATKA SCHODOWA	6,83
2.03	MAGAZYN MEBLI	31,57
2.04	SALA KONFERENCYJNA	167,58
2.05	POM. TECHNICZNE	49,28
2.06	WC MĘSKIE	13,52
2.07	WC NIEPEŁNOSPRAWNI	4,95
2.08	WC DAMSKIE	12,72
2.09	POM. POMOCNICZY	11,92
2.10	POM. GOSPODARCZE	9,13
2.11	ZAPLECZE SOCJALNE	45,9
SUMA		405,85

INWESTOR:

GMINA ZIELONKI  
UL. KRAKOWSKIE PRZEDMIEŚCIE 116  
32-087 ZIELONKI

JEDNOSTKA PROJEKTOWA:

APA ARCHES SP. Z O.O. SP.K.  
UL. JAWORNICKA 8/229, 60-161 POZNAŃ  
TEL: 792 621 345 MAIL: PROJEKT@APAARCHES.PL



KONCEPCJA 2


SALA KONFERENCYJNA

KLATKA SCHODOWA

KAWIARNIA

IZBA REGIONALNA

BIBLIOTEKA Z CZYTELNIĄ

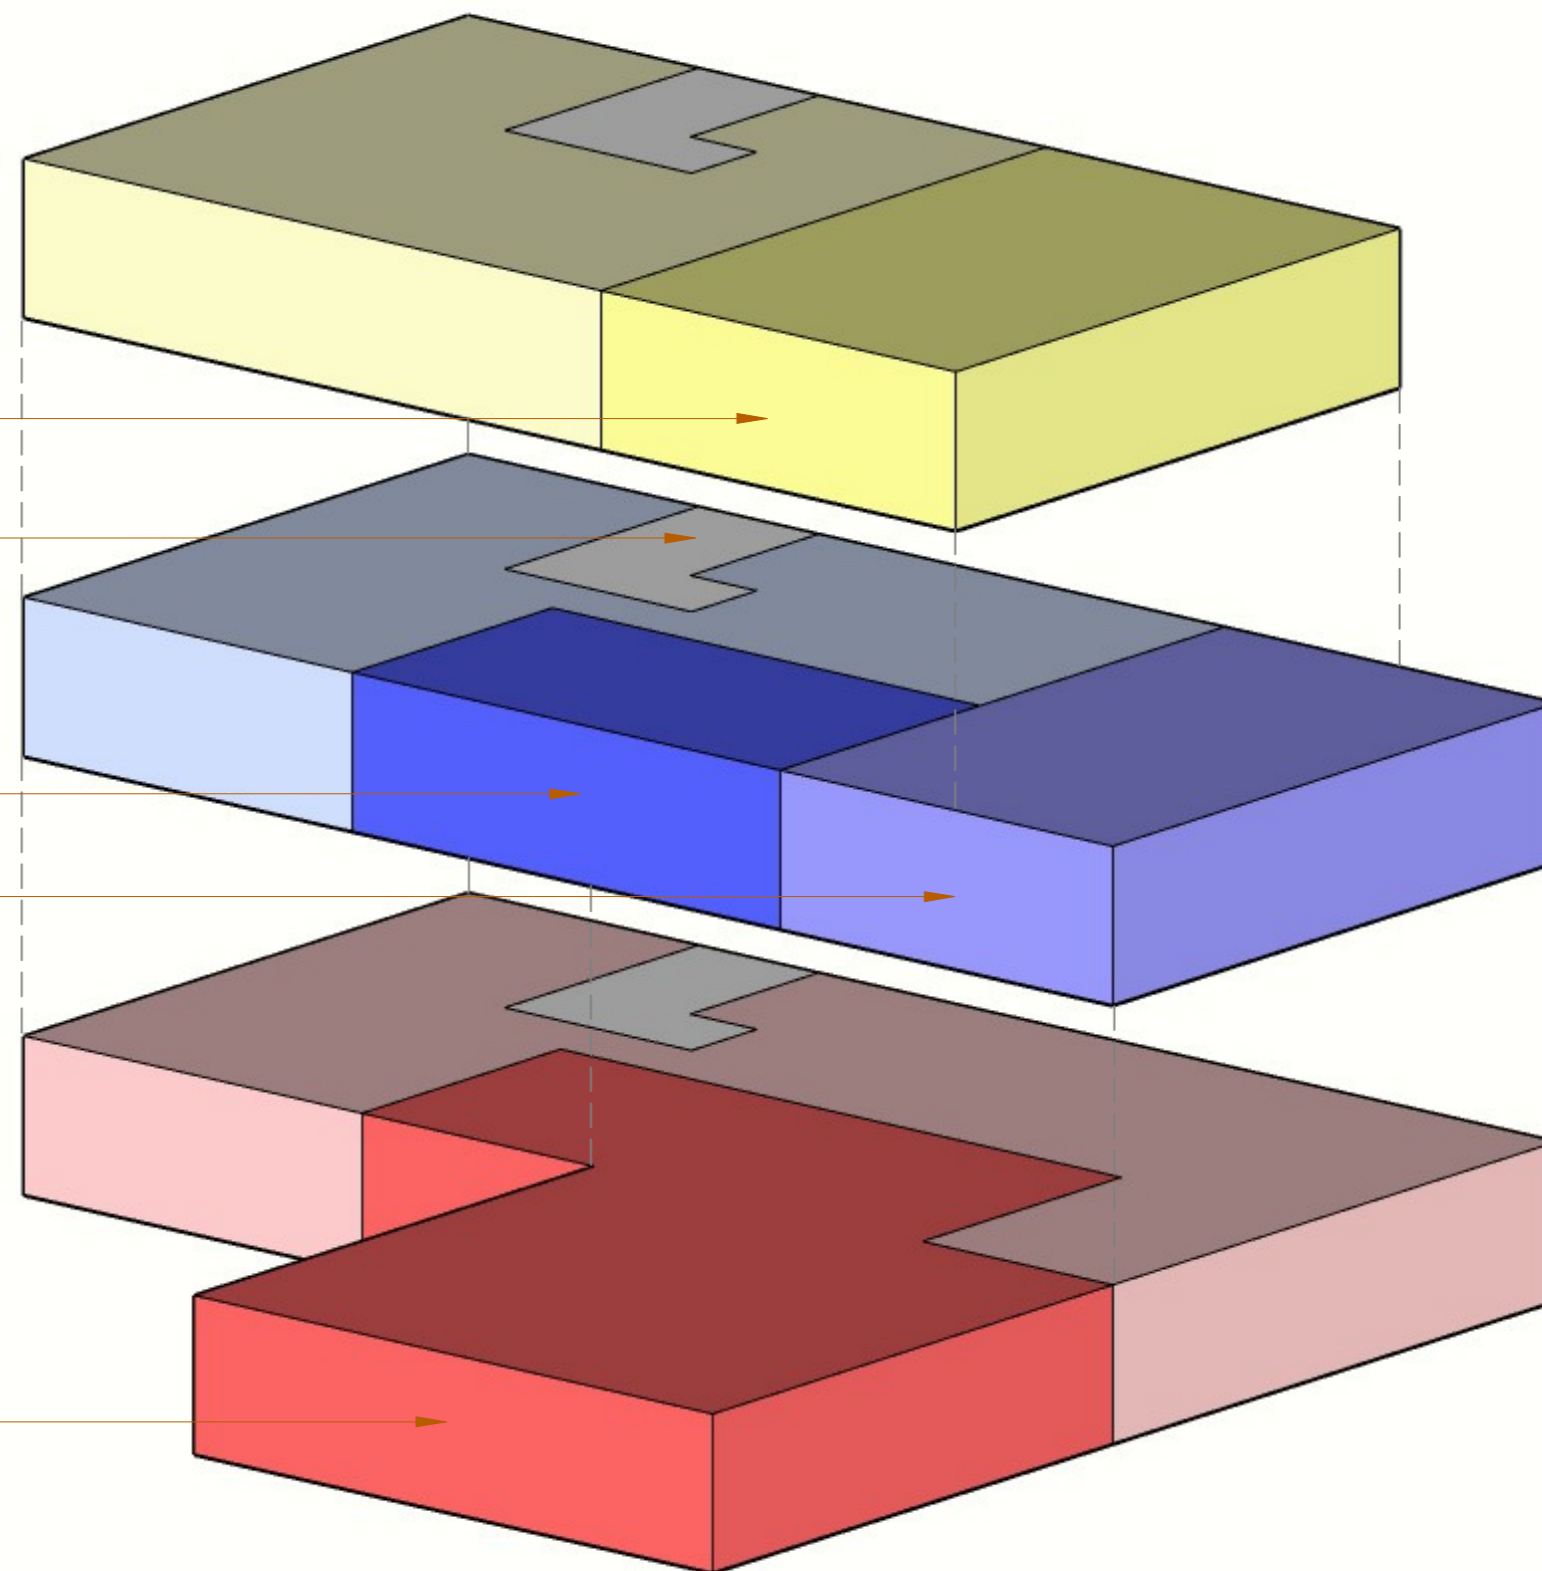

INWESTOR:


GMINA ZIELONKI  
UL. KRAKOWSKIE PRZEDMIEŚCIE 116  
32-087 ZIELONKI

JEDNOSTKA PROJEKTOWA:


APA ARCHES SP. Z O.O. SP.K.  
UL. JAWORNICKA 8/229, 60-161 POZNAŃ  
TEL: 792 621 345 MAIL: PROJEKT@APAARCHES.PL




KONCEPCJA 2

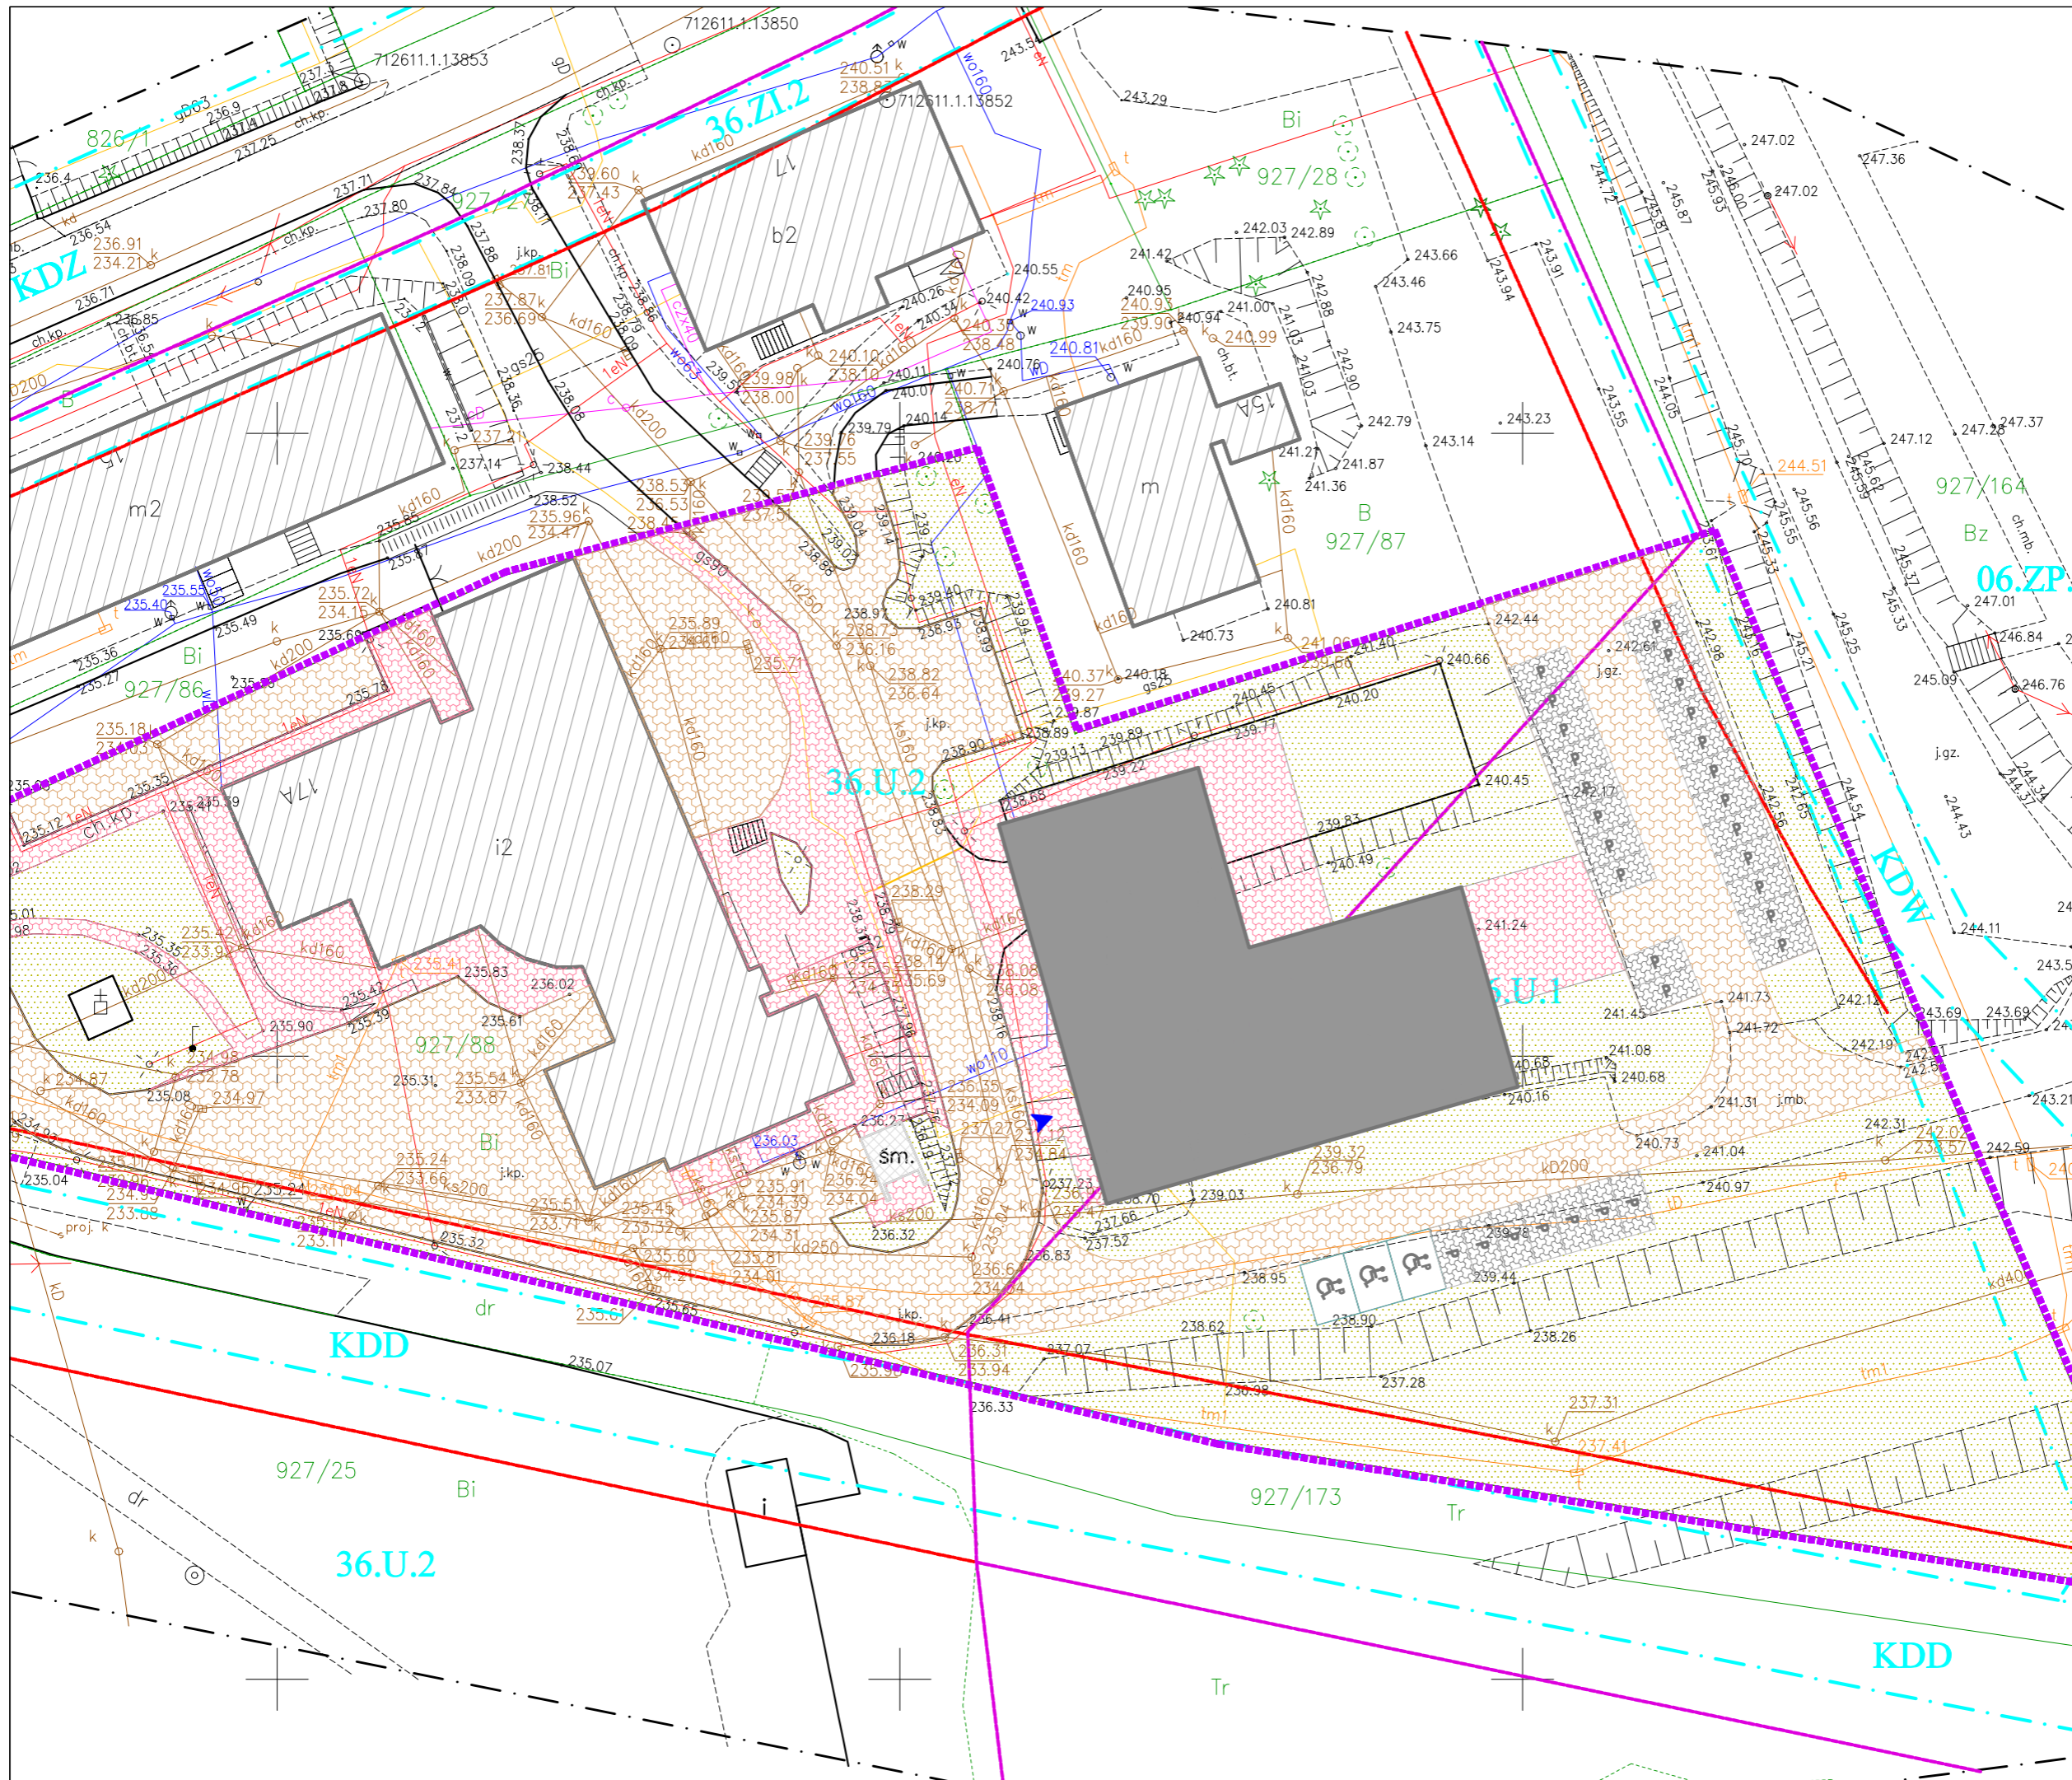

- LEGENDA**
- GRANICA OPRACOWANIA
  - GRANICA DZIAŁKI nr ewid. 927/88
  - BUDYNEK ISTNIEJĄCY
  - BUDYNEK PROJEKTOWANY
  - NAWIERZCHNIA UTWARDZONA – CHODNIK
  - NAWIERZCHNIA UTWARDZONA
  - TRAWNIKI
  - P MIEJSCA PARKINGOWE
  - ♿ MIEJSCA PARKINGOWE DLA NIEPEŁNOSPRAWNYCH
  - ▶ WEJŚCIE GŁÓWNE DO BUDYNKU
  - STOJAKI DLA ROWERÓW
  - OGRODZENIE H=1,1M

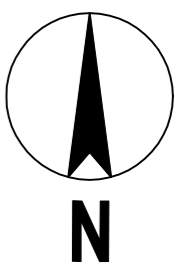


<b>BIURO PROJEKTÓW</b>	APR ARCHES BP Z O.O. SP.K. UL. JAWORNIKA 8/28, 85-101 POZNAN REGON 142821345
<b>INWESTOR</b>	Gmina Zielonki ul. Krakowska Przedmieście 116 32-087 Zielonki
<b>NAZWA I ADRES INWESTYCJA</b>	Budowa budynku biblioteki z tozą regionalną wraz z infrastrukturą techniczną, układem drogowym i zagospodarowaniem terenu na działce nr 927/88, przy ul. Galicyjskiej w miejscowości Zielonki, Gm. Zielonki nr ewid. działki: 927/88 obręb 0018 Zielonki jedn. ewid. 120617_2
<b>FAZA PROJEKTU</b>	PROJEKT KONCEPCYJNY
<b>TEMAT RYSUNKU</b>	PZT
<b>SKALA</b>	1:200
<b>DATA</b>	20.04.2023
<b>GŁÓWNY PROJEKTANT</b>	mgr inż. arch. Dagmara Powałak Upoważnienie budowlane do projektowania bez ograniczeń w specjalności architektonicznej - nr ewid. 142821345
<b>SPRAWDZAJĄCY</b>	mgr inż. arch. Joanna Maria Mianusz Upoważnienie budowlane do projektowania bez ograniczeń w specjalności architektonicznej - nr ewid. 142821345
<b>ASYSTENT PROJEKTANTA</b>	mgr inż. arch. Konrad Samborski inż. arch. Agnieszka Morze
<small>ROZPOSIŁACZOWANIE I REPRODUKACJA TEGO DOKUMENTU I WYKORZYSTYWANIE NIEZODZUNE Z UMOWĄ I PRZEZ OSOBY NIEUPRAWNIONE JEST ZABRONIONE. BEZ AUTORYZOWANEJ ZODZDY PROJEKTANTA WSZYSTKIE PRAWA DO TEGO DOKUMENTU SĄ ZABRONIONE.</small>	

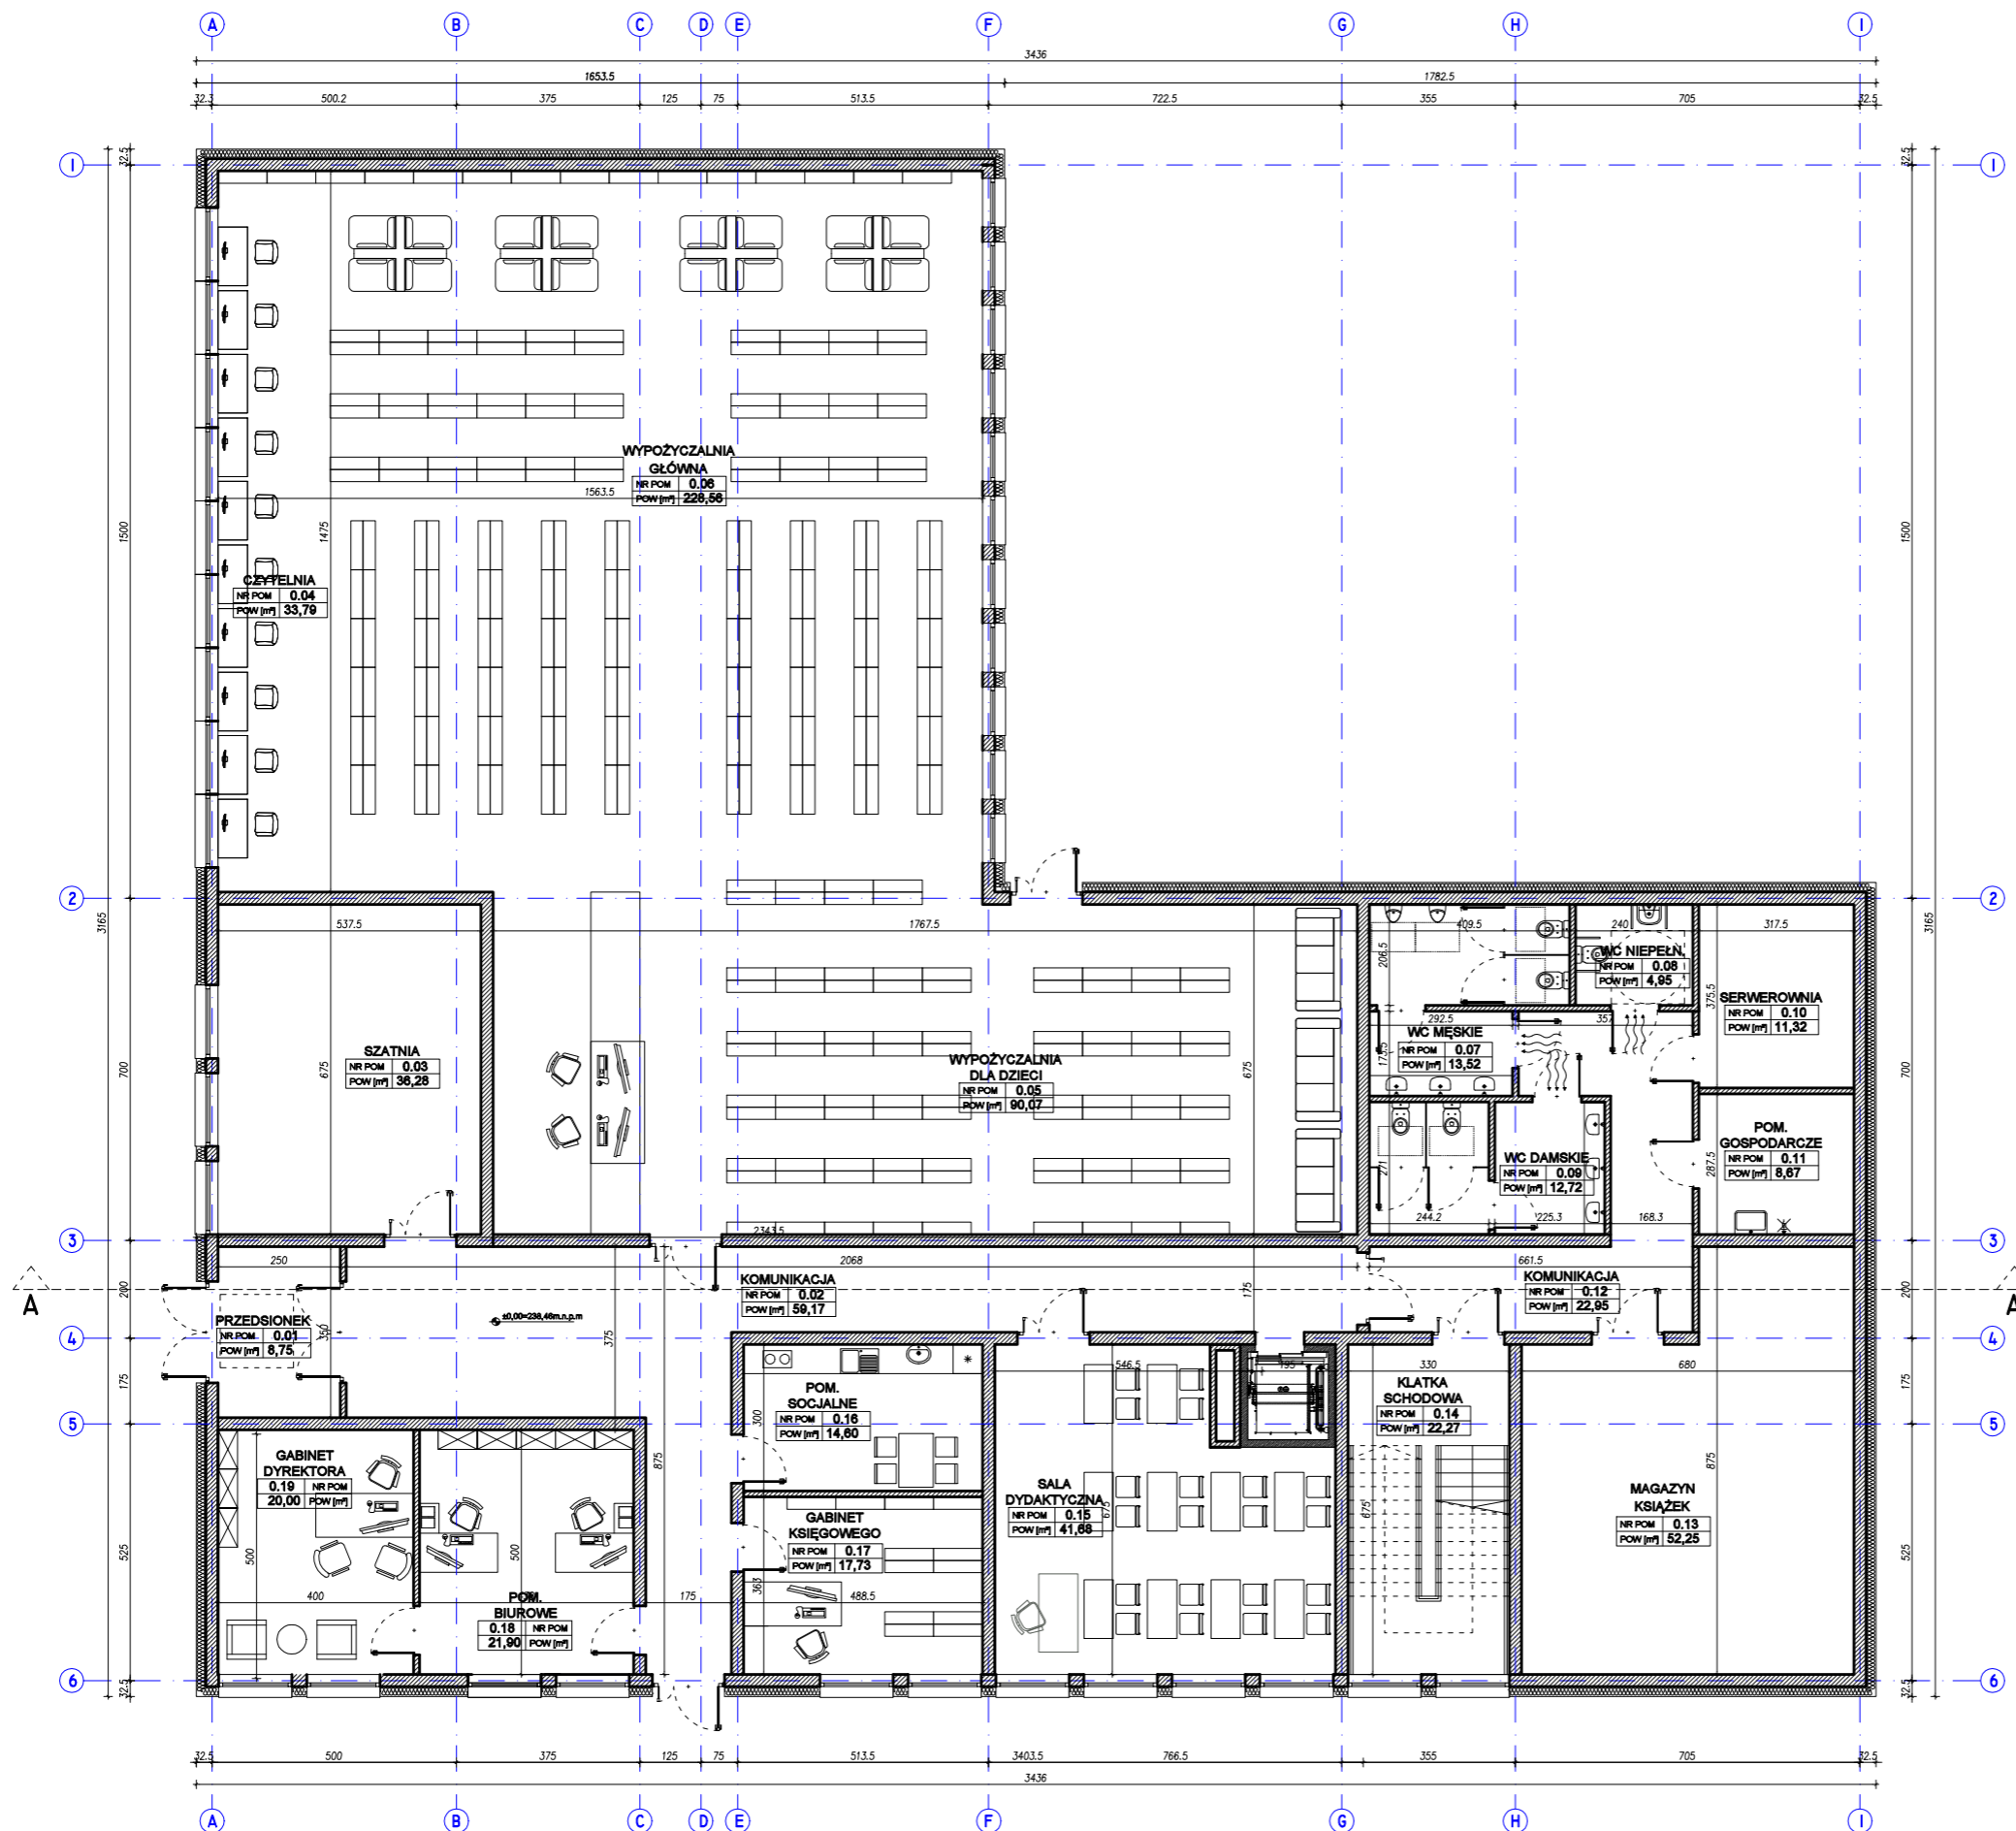


POZIOM 0		
NR	NAZWA	POW. [m <sup>2</sup> ]
0.01	PRZEDSIONEK	8,75
0.02	KOMUNIKACJA	59,17
0.03	SZATNIA	36,28
0.04	CZYTELNIA	33,79
0.05	WYPOŻYCZALNIA DLA DZIECI	90,07
0.06	WYPOŻYCZALNIA GŁÓWNA	228,56
0.07	WC MĘSKIE	13,52
0.08	WC NIEPEŁNOSPRAWNI	4,95
0.09	WC DAMSKIE	12,72
0.10	SERWEROWNIA	11,32
0.11	POM. GOSPODARCZE	8,67
0.12	KOMUNIKACJA	22,95
0.13	MAGAZYN KSIĄŻEK	52,25
0.14	KLATKA SCHODOWA	22,27
0.15	SALA DYDAKTYCZNA	41,68
0.16	POM. SOCJALNE	14,60
0.17	GABINET KSIĘGOWEGO	17,73
0.18	POM. BIUROWE	21,90
0.19	GABINET DYREKTORA	20,00
<b>SUMA</b>		<b>722</b>

BIURO PROJEKTOW	APR ARCHES SP. Z O.O. SP.K. UL. JANOWICKA 822B, 60-161 POZNAŃ TEL: 782 821 345
INWESTOR	Gmina Zielonki ul. Krzywosielce-Przedmieście 116 32-087 Zielonki
NAZWA I ADRES INWESTYCJI	Budowa budynku biblioteki z bieżąco regionalną wraz z infrastrukturą techniczną, układem drogowym i zagospodarowaniem terenu na działce nr 927/88, przy ul. Galicyjskiej w miejscowości Zielonki, Gm. Zielonki nr ewid. działki: 927/88 obręb 0018 Zielonki jedn. ewid. 120617_2
FAZA PROJEKTU	PROJEKT KONCEPCYJNY
TEMAT RYSUNKU	RZUT PARTERU
SKALA	1:150
DATA	20.04.2023
NR RYSUNKU	PK_02
GŁÓWNY PROJEKTANT	mgr inż. arch. Dagmara Pawlak Upoważnienie budowlane do projektowania bez ograniczeń w specjalności architektonicznej - nr ewid. 29/WPOK/2015
SPRAWDZAJĄCY	mgr inż. arch. Joanna Marta Mazupa Upoważnienie budowlane do projektowania bez ograniczeń w specjalności architektonicznej - nr ewid. 14/WPOK/2012
ASYSTENT PROJEKTANTA	mgr inż. arch. Konrad Samborski Inż. arch. Agnieszka Moroz
ROZPOWIECZNIANIE I REPRODUKCJA TEGO DOKUMENTU, I WYKORZYSTYWANIE NIEZGODNIE Z UMOWĄ I PRZEZ OSOBY NIEUPRAWNIONIE JEST ZABRONIONE, BEZ AUTORYZOWANEJ ZGODY PROJEKTANTA. WSKAZUJE PRAWA DO TEGO DOKUMENTU SĄ ZASTRZEŻONE.	

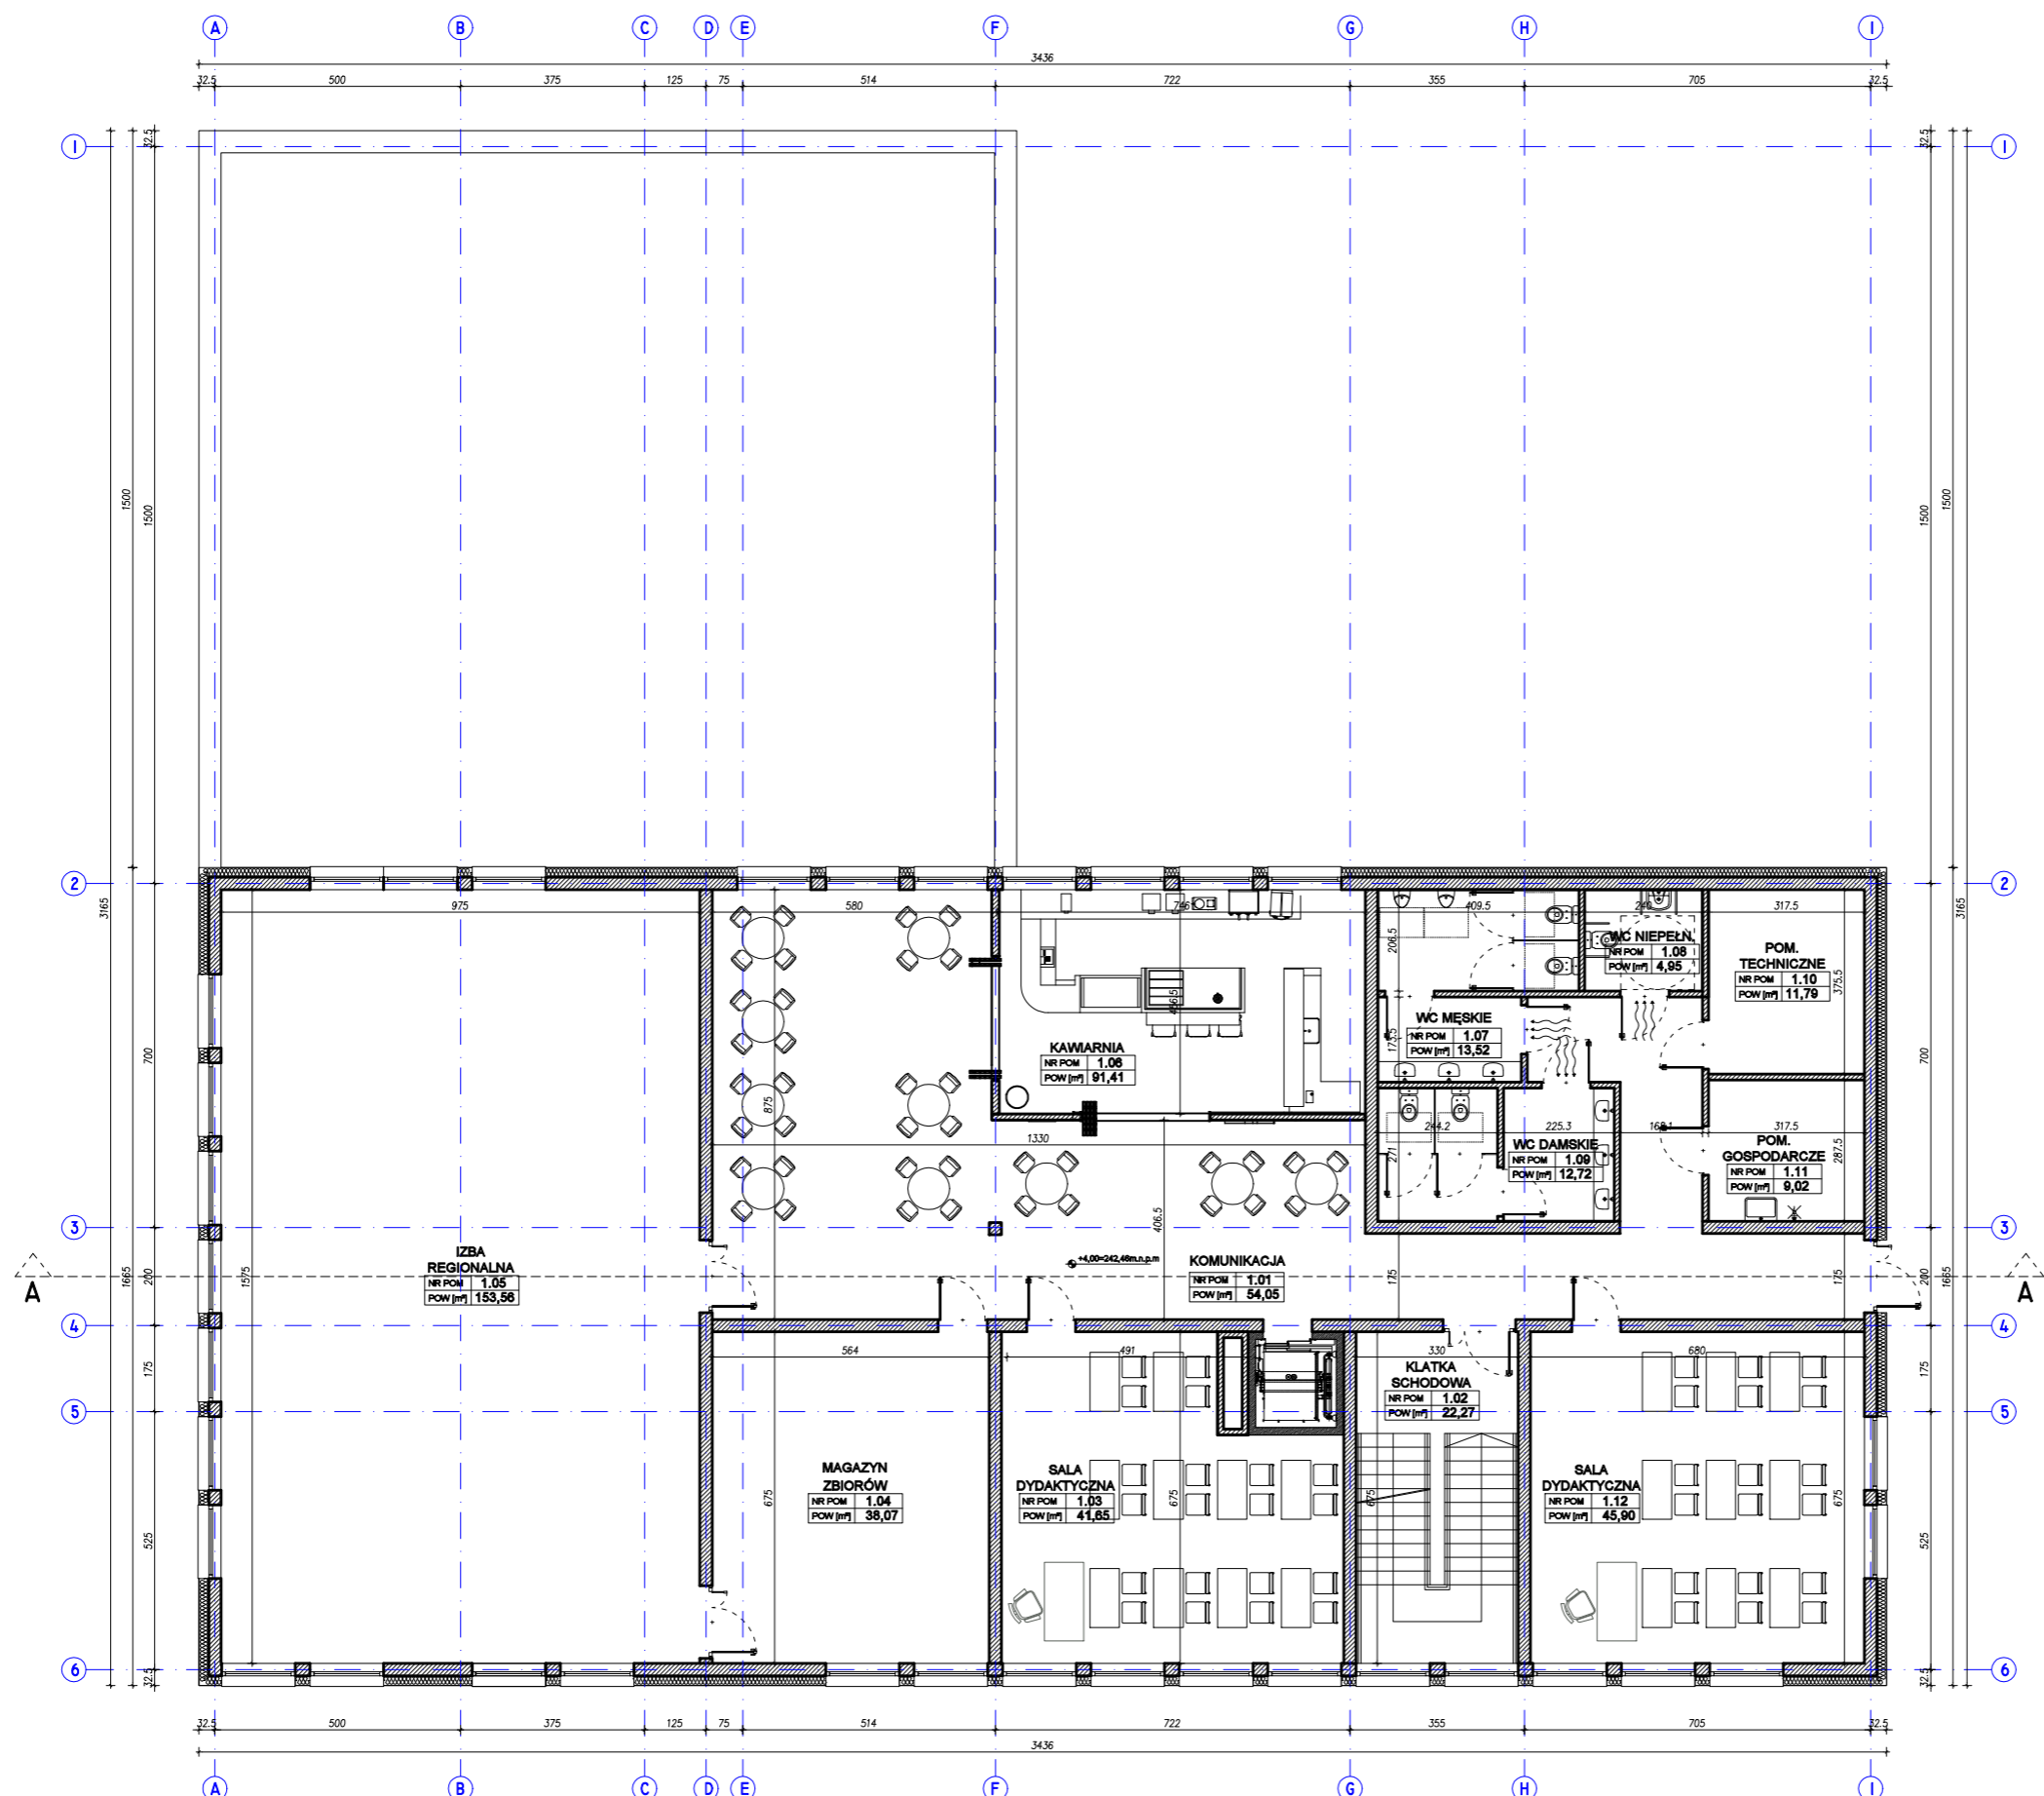

POZIOM 1		
NR	NAZWA	POW. [m2 <sup>1</sup> ]
1.01	KOMUNIKACJA	53,77
1.02	KLATKA SCHODOWA	22,27
1.03	SALA DYDAKTYCZNA	41,65
1.04	MAGAZYN ZBIORÓW	38,07
1.05	IZBA REGIONALNA	153,56
1.06	KAWIARNIA	91,41
1.07	WC MĘSKIE	13,52
1.08	WC NIEPEŁNOSPRAWNI	4,95
1.09	WC DAMSKIE	12,72
1.10	POM. TECHNICZNE	11,79
1.11	POM. GOSPODARCZE	9,02
1.12	SALA DYDAKTYCZNA	45,9
SUMA		498,63


BIURO PROJEKTÓW	APA ARCHES SP. Z O.O. SP.JC. UL. JAWORNIŃSKA 8228, 60-161 POZNAŃ
INWESTOR	Gmina Zielonki ul. Krakowskie Przedmieście 115 32-087 Zielonki
NAZWA I ADRES INWESTYCJI	Budowa budynku biblioteki z białą regionalną wraz z infrastrukturą techniczną, układem drogowym i zagospodarowaniem terenu na działce nr 927/88, przy ul. Galicyjskiej w miejscowości Zielonki, Gm. Zielonki nr ewid. działki: 927/88 obręb 0018 Zielonki jedn. ewid. 120617_2
FAZA PROJEKTU	PROJEKT KONCEPCYJNY
TEMAT RYSUNKU	RZUT PIĘTRA I
SKALA	1:150
DATA	20.04.2023
NR RYSUNKU	PK_03
GLÓWNY PROJEKTANT	mgr inż. arch. Dagmara Pawlak Uprawnienia budowlane do projektowania bez ograniczeń w specjalności architektonicznej - nr ewid. 29/WPOIK/2015
SPRAWDZAJĄCY	mgr inż. arch. Joanna Marta Mazupa Uprawnienia budowlane do projektowania bez ograniczeń w specjalności architektonicznej - nr ewid. 10/WPOIK/2012
ASYSTENT PROJEKTANTA	mgr inż. arch. Konrad Samborski inż. arch. Agnieszka Moroz
ROZPOWZIECZANIE I REPRODUKCJA TEGO DOKUMENTU, I WYKORZYSTYWANIE NIEZGODNIE Z UMOWĄ I PRZEZ OSOBY NIEUPRAWNIONE JEST ZABRONIONE, BEZ AUTORYZOWANEJ ZGODY PROJEKTANTA. WSZYSTKIE PRAWA DO TEGO DOKUMENTU SĄ ZASTRZEŻONE.	

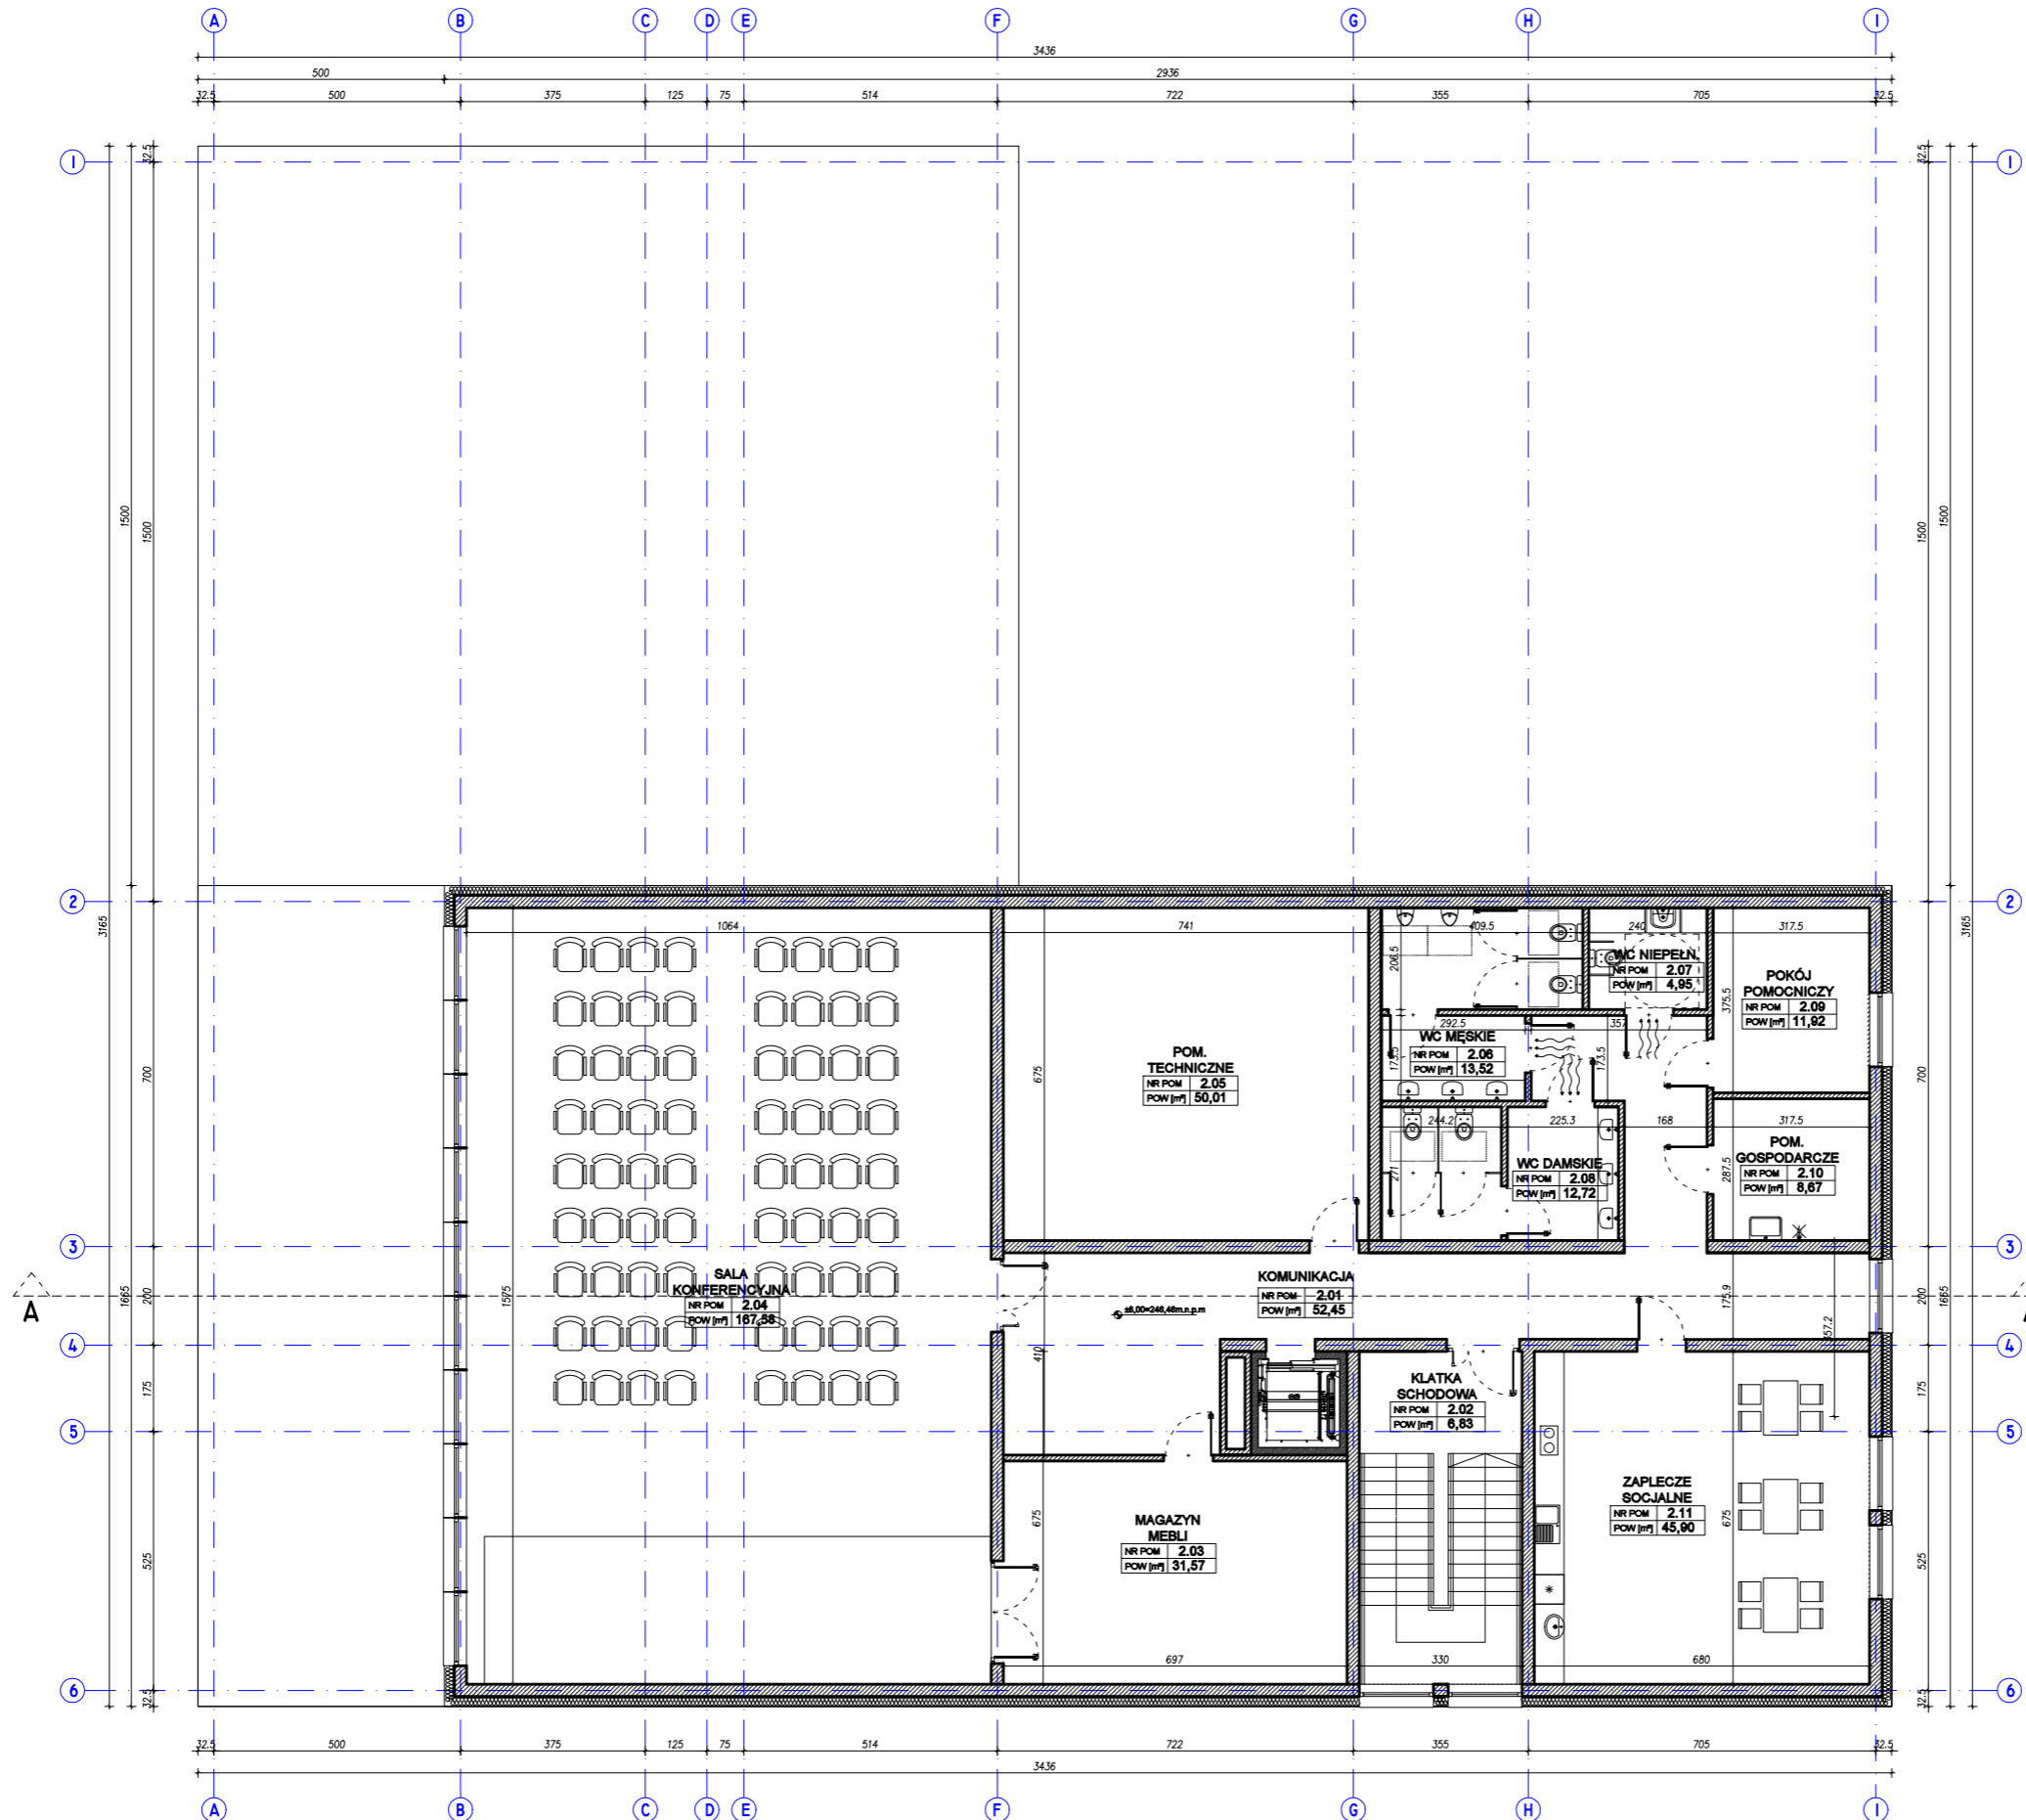


POZIOM 2		
NR	NAZWA	POW. [m <sup>2</sup> ]
2.01	KOMUNIKACJA	52,45
2.02	KLATKA SCHODOWA	6,83
2.03	MAGAZYN MEBLI	31,57
2.04	SALA KONFERENCYJNA	167,58
2.05	POM. TECHNICZNE	49,28
2.06	WC MĘSKIE	13,52
2.07	WC NIEPEŁNOSPRAWNI	4,95
2.08	WC DAMSKIE	12,72
2.09	POM. POMOCNICZY	11,92
2.10	POM. GOSPODARCZE	8,67
2.11	ZAPLECZE SOCJALNE	45,90


BIURO PROJEKTÓW	APA ARCHES SP. Z O.O. SP.JC. UL. JAWORSKA 8/228, 60-161 POZNAŃ tel. 782 821 345
INWESTOR	Gmina Zielonki ul. Krakowskie Przedmieście 116 32-087 Zielonki
NAZWA I ADRES INWESTYCJI	Budowa budynku biblioteki z biblioteczną wraz z infrastrukturą techniczną, układem drogowym i zagospodarowaniem terenu na działce nr 927/88, przy ul. Galicyjskiej w miejscowości Zielonki, Gm. Zielonki ul. Galicyjska, 32-087 Zielonki nr ewid. działki: 927/88 obręb 0018 Zielonki jedn. ewid. 120617 2
FAZA PROJEKTU	PROJEKT KONCEPCYJNY
TEMAT RYSUNKU	RZUT II PIĘTRO
SKALA	1:150
DATA	2004.2023
NR RYSUNKU	PK_A_04
GLÓWNY PROJEKTANT	mgr inż. arch. Dagmara Pawlak Uprawnienia budowlane do projektowania bez ograniczeń w specjalności architektonicznej - nr ewid. 28/WPOK/2015
SPRAWDZAJĄCY	mgr inż. arch. Joanna Marta Mazupa Uprawnienia budowlane do projektowania bez ograniczeń w specjalności architektonicznej - nr ewid. 10/WPOK/2012
ASYSTENT PROJEKTANTA	mgr inż. arch. Konrad Szombik Inż. arch. Agnieszka Moroz
ROZPORZĄDZANIE I REPRODUKCJA TEGO DOKUMENTU, I WYKORZYSTANIE NIEZGODNIE Z UMOWĄ I PRZEZ OSOBY NIEUPRAWNIONE JEST ZABRONIONE, BEZ AUTORYZOWANEJ ZGODY PROJEKTANTA. WSZYSTKIE PRAWA DO TEGO DOKUMENTU SĄ ZASTRZEŻONE.	



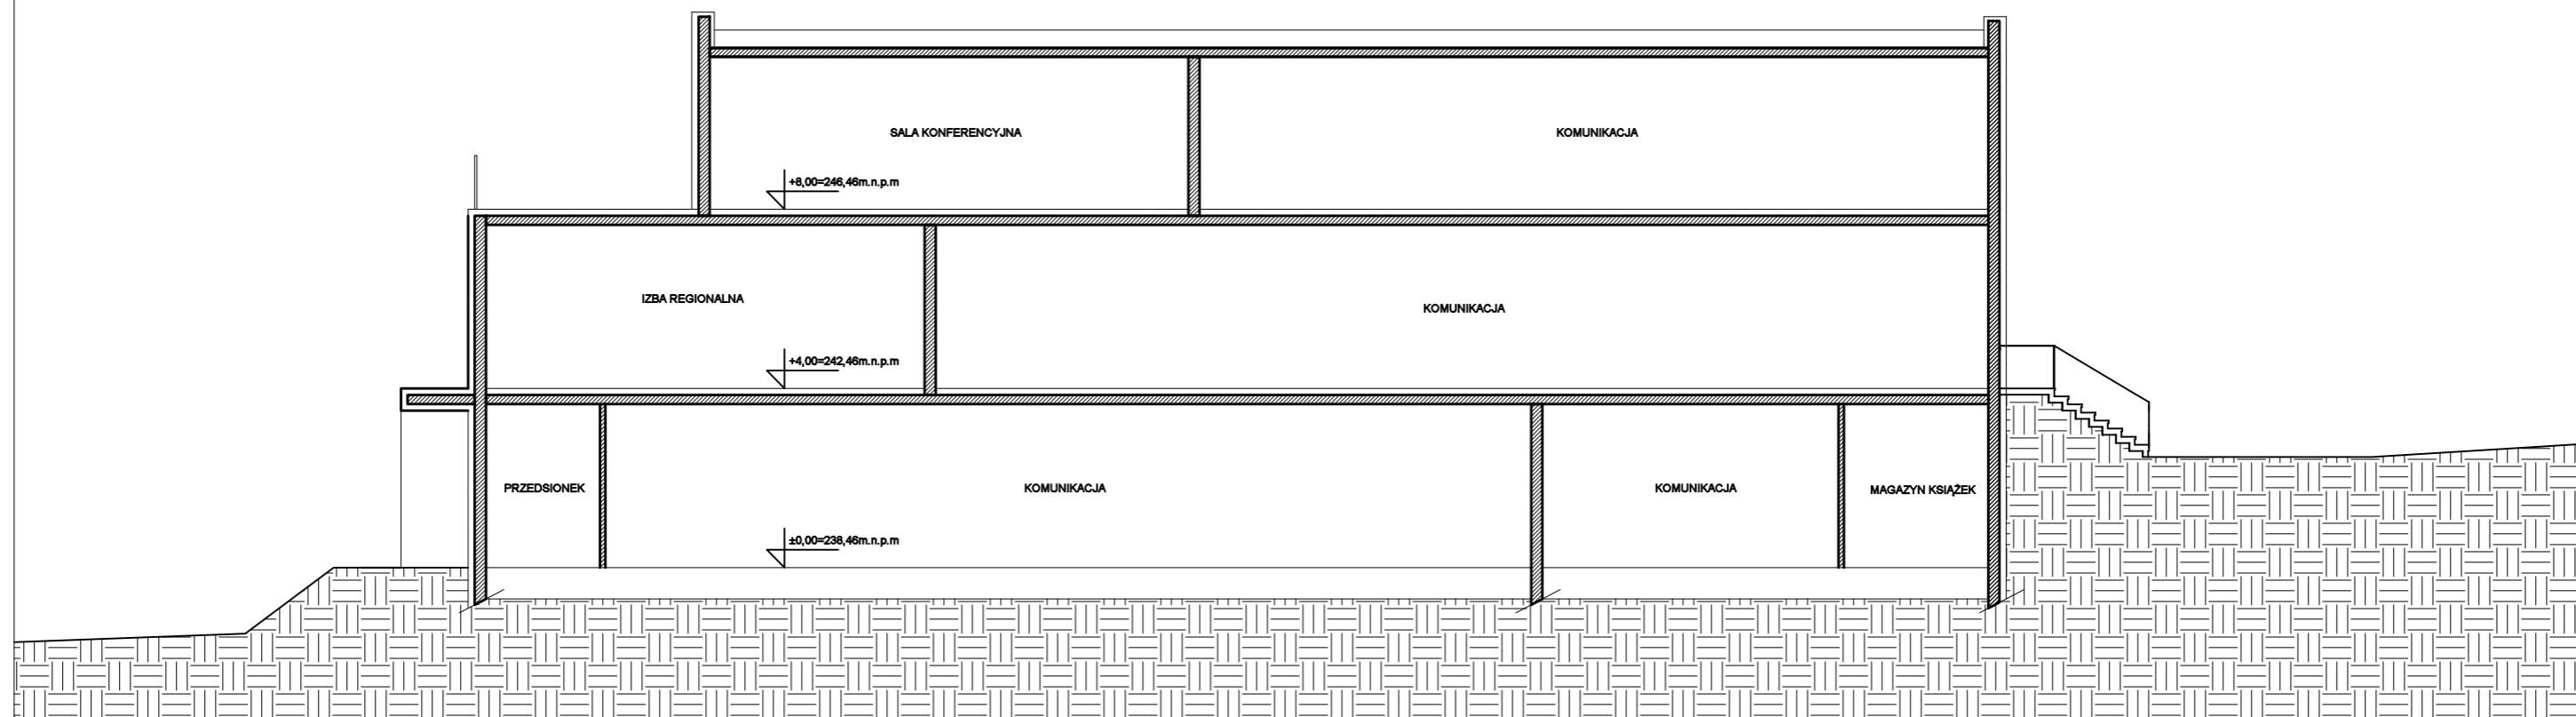


BIURO PROJEKTÓW	 APA ARCHES SP. Z O.O. SP.J. UL. JAWORŃSKA 8/229, 60-161 POZNAŃ NIP: 142 521 949 Gmina Zielonki		
INWESTOR	ul. Krakowskie Przedmieście 116 32-087 Zielonki		
NAZWA I ADRES INWESTYCJI	Budowa budynku biblioteki z izbą regionalną wraz z infrastrukturą techniczną, ul. Galicyjską i zagospodarowaniem terenu na działce nr 927/88, przy ul. Galicyjskiej w miejscowości Zielonki, Gm. Zielonki ul. Galicyjska, 32-087 Zielonki nr ewid. działki: 927/88 obręb 0018 Zielonki jedn. ewid. 120617_2		
FAZA PROJEKTU	PROJEKT KONCEPCYJNY		
TEMAT RYSUNKU	PRZEKRÓJ A-A		
SKALA	1:150	NR RYSUNKU	PK_A_05
DATA	20.04.2023		
GŁÓWNY PROJEKTANT	mgr inż. arch. Dagmara Pawlak Uprawnienie budowlane do projektowania bez ograniczeń w specjalności architektonicznej - nr ewid. 29/WPOK/2015		
SPRAWDZAJĄCY	mgr inż. arch. Joanna Maria Mazupa Uprawnienie budowlane do projektowania bez ograniczeń w specjalności architektonicznej - nr ewid. 15/WPOK/2012		
ASYSTENT PROJEKTANTA	mgr inż. arch. Tomasz Samborski inż. arch. Agnieszka Moroz		
ROZPODRZECZANIE I REPRODUKCJA TEGO DOKUMENTU, I WYKORZYSTYWANIE NIEZGODNE Z UMOWĄ I PRZEZ OSOBY NIEUPRAWNIONE JEST ZABRONIONE, BEZ AUTORYZOWANEJ ZGODY PROJEKTANTA. WSZYSTKIE PRAWA DO TEGO DOKUMENTU SĄ ZASTRZEŻONE.			

# ELEWACJA WSCHODNIA

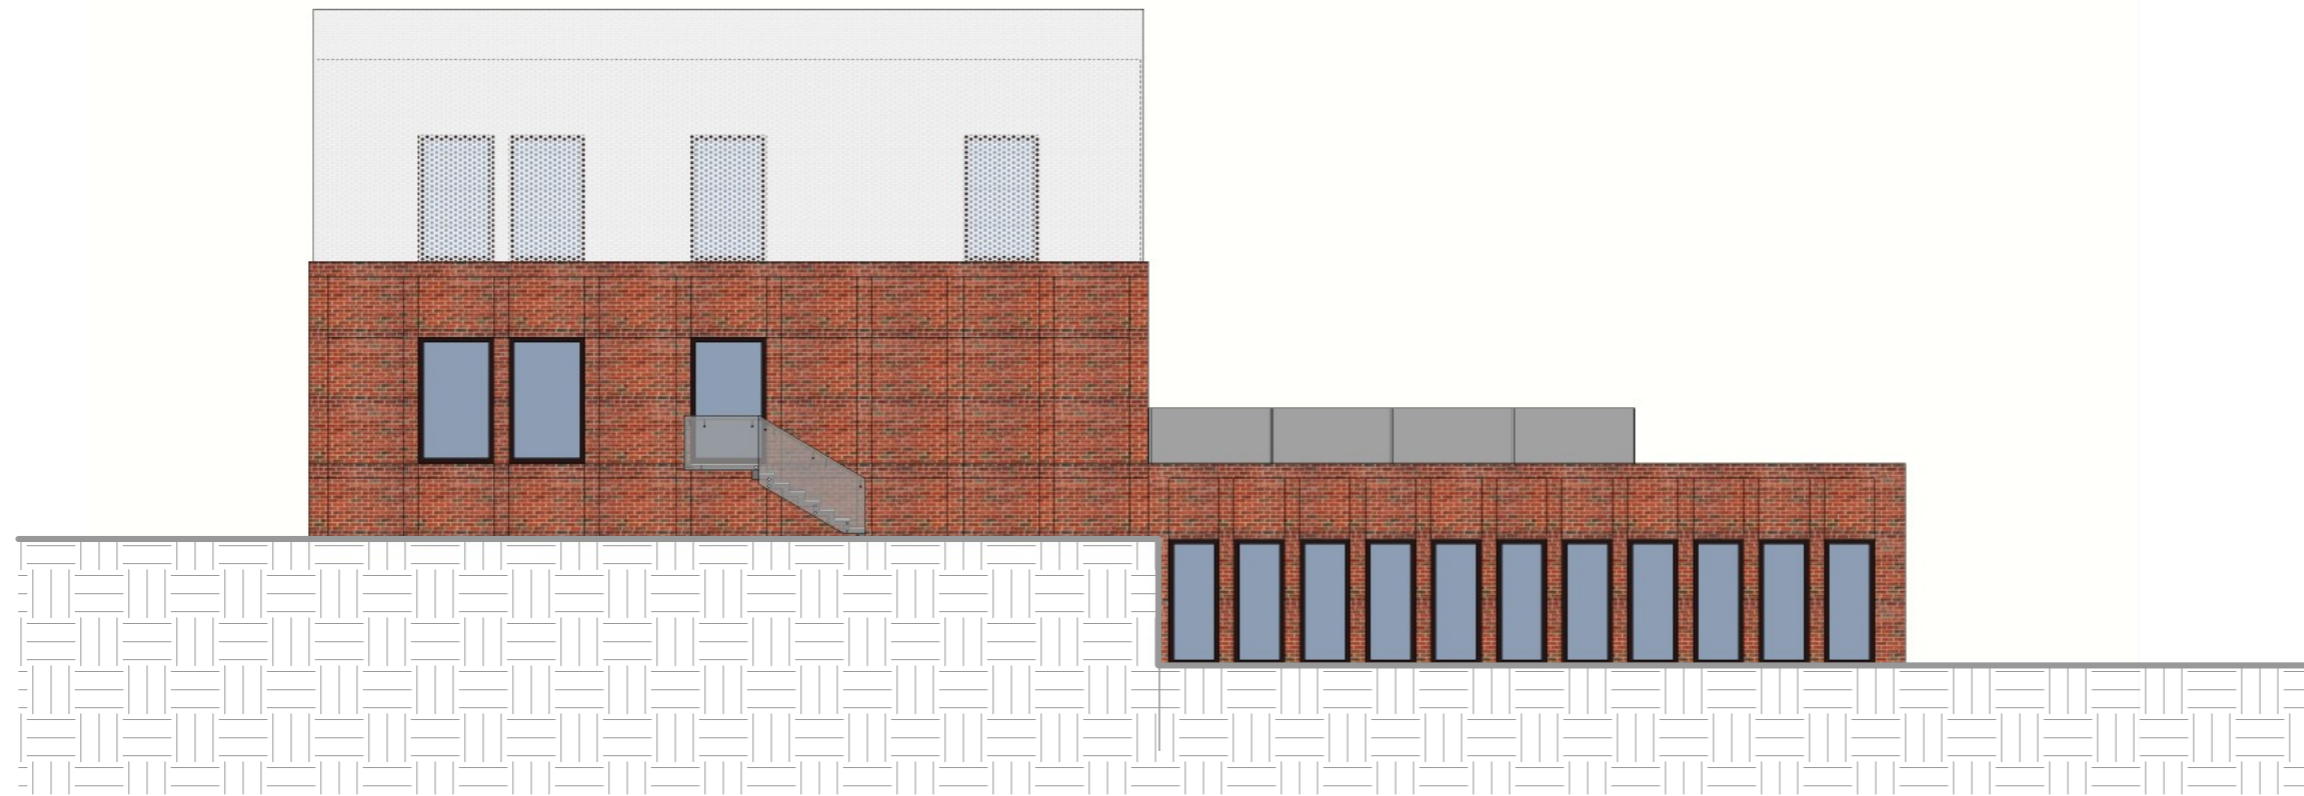


# ELEWACJA ZACHODNIA

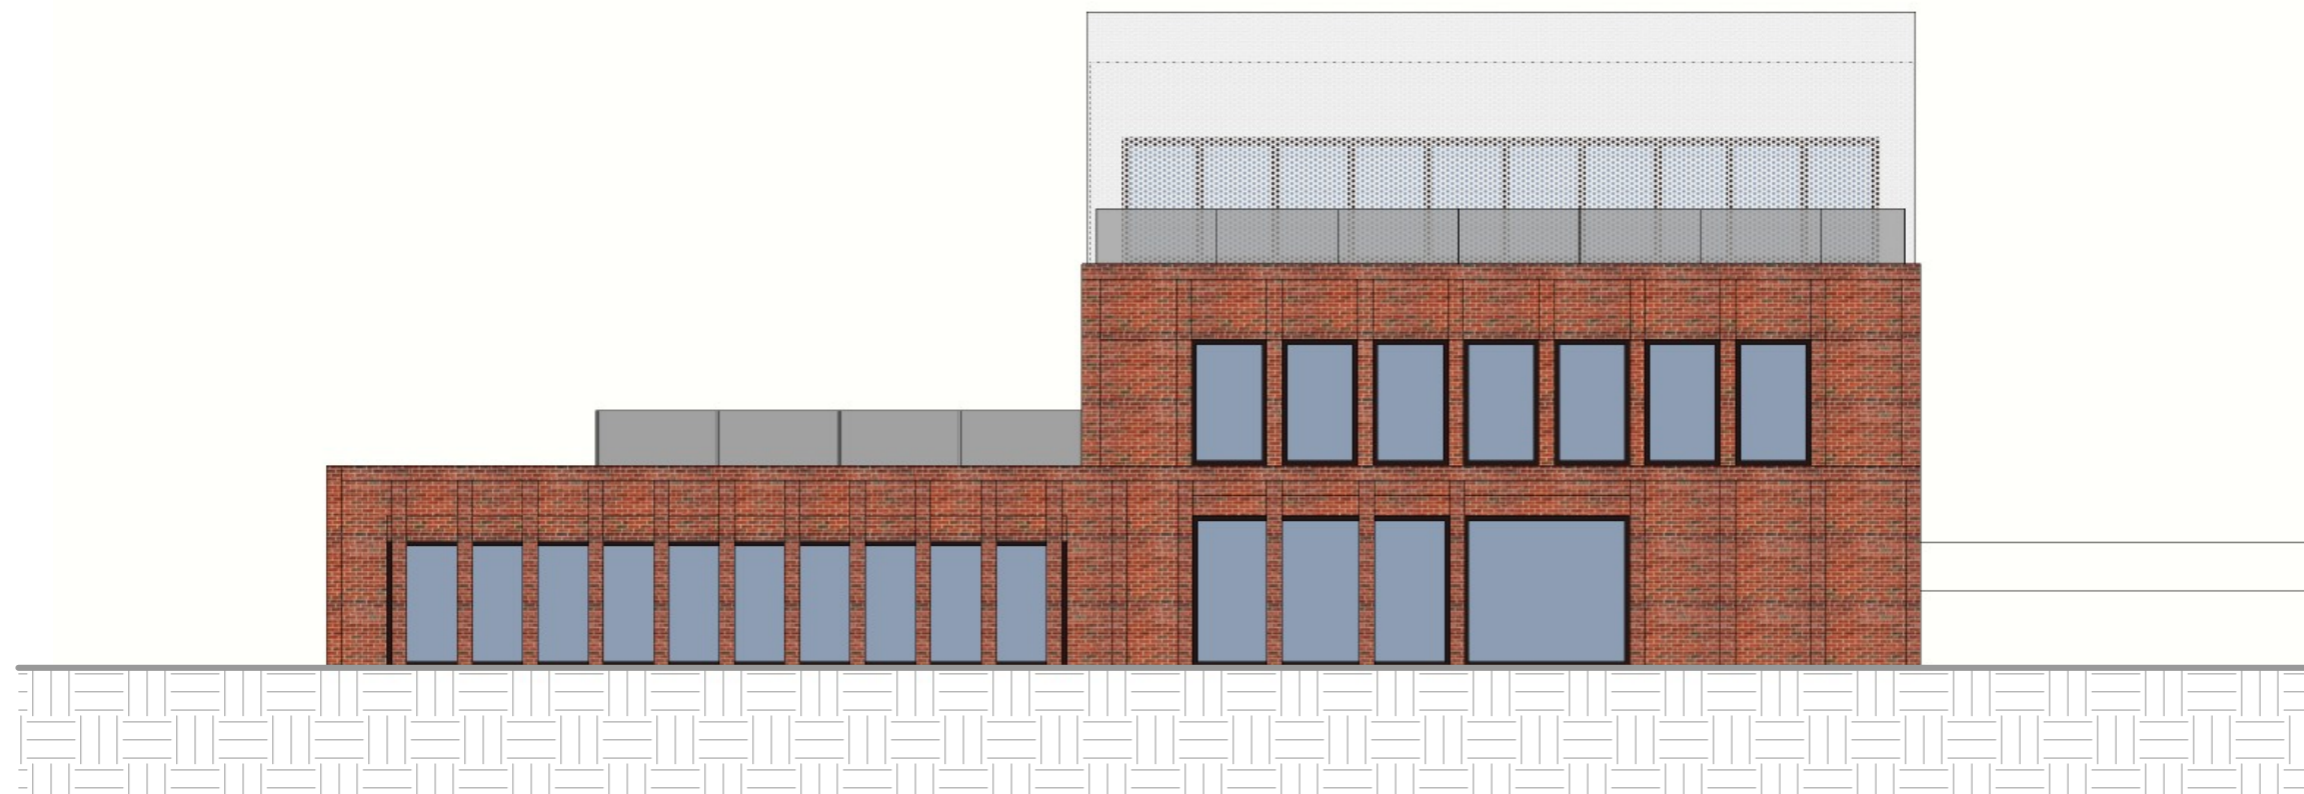



BIURO PROJEKTÓW	APA ARCHES SP. Z O.O. SP.J. UL. JAWORNIŃSKA 8228, 60-161 POZNAŃ TEL. 782 821 345		
INWESTOR	Gmina Zielonki ul. Krakowskie Przedmieście 116 32-087 Zielonki		
NAZWA I ADRES INWESTYCJI	Budowa budynku biblioteki z tłąg regionalną wraz z infrastrukturą techniczną, układem drogowym i zagospodarowaniem terenu na działce nr 927/88, przy ul. Galicyjskiej w miejscowości Zielonki, Gm. Zielonki nr ewid. działki: 927/88 obręb 0018 Zielonki jedn. ewid. 120617_2		
FAZA PROJEKTU	PROJEKT KONSEPCYJNY		
TEMAT RYSUNKU	ELEWACJE		
SKALA	1:150	NR RYSUNKU	PK_06
DATA	20.04.2023		
GLÓWNY PROJEKTANT	mgr inż. arch. Dagmara Pawlak Uprawnienia budowlane do projektowania bez ograniczeń w specjalności architektonicznej - nr ewid. 29/WPOK/2015		
SPRAWDZAJĄCY	mgr inż. arch. Joanna Marta Mazupa Uprawnienia budowlane do projektowania bez ograniczeń w specjalności architektonicznej - nr ewid. 10/WPOK/2012		
ASYSTENT PROJEKTANTA	mgr inż. arch. Konrad Samborski inż. arch. Agnieszka Moroz		
ROZPOWIECZNIANIE I REPRODUKCJA TEGO DOKUMENTU, I WYKORZYSTYWANIE NIEZGODNIE Z UMOWĄ I PRZEZ OSOBY NIEUPRAWNIONE JEST ZABRONIONE, BEZ AUTORYZOWANEJ ZGODY PROJEKTANTA. WSZYSTKIE PRAWA DO TEGO DOKUMENTU SĄ ZASTRZEŻONE.			

# ELEWACJA POŁUDNIOWA

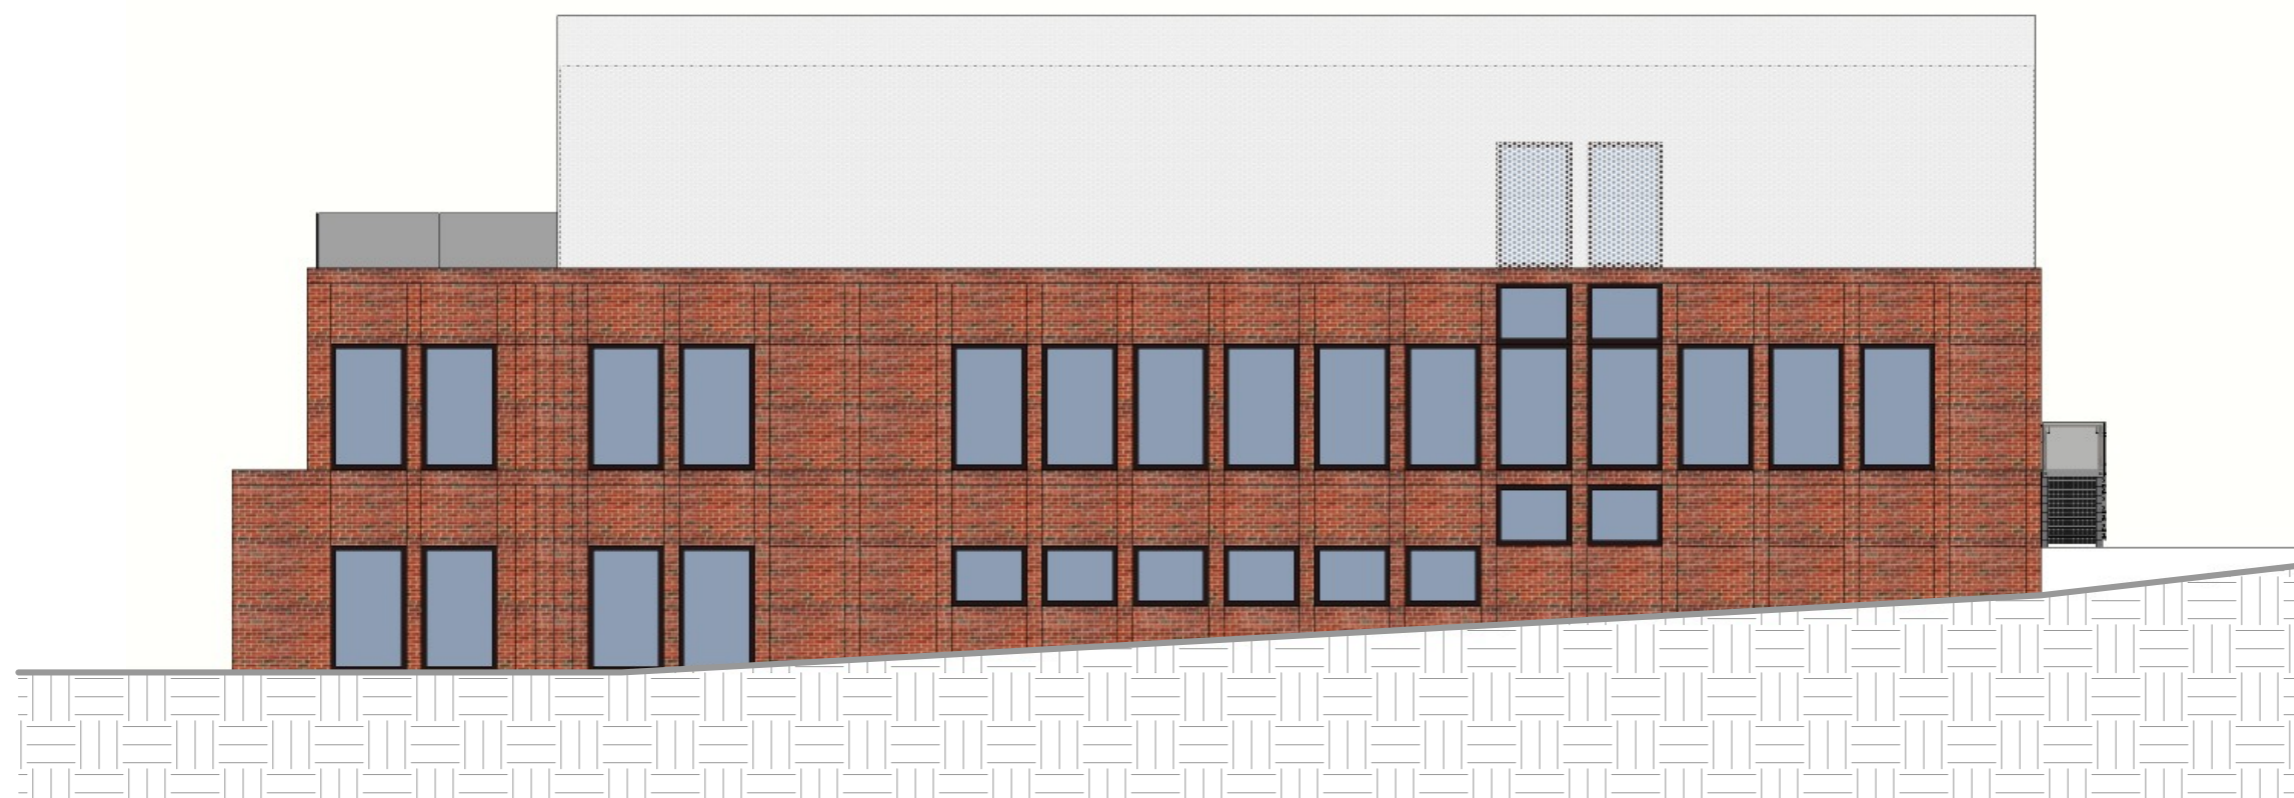

# ELEWACJA PÓŁNOCNA

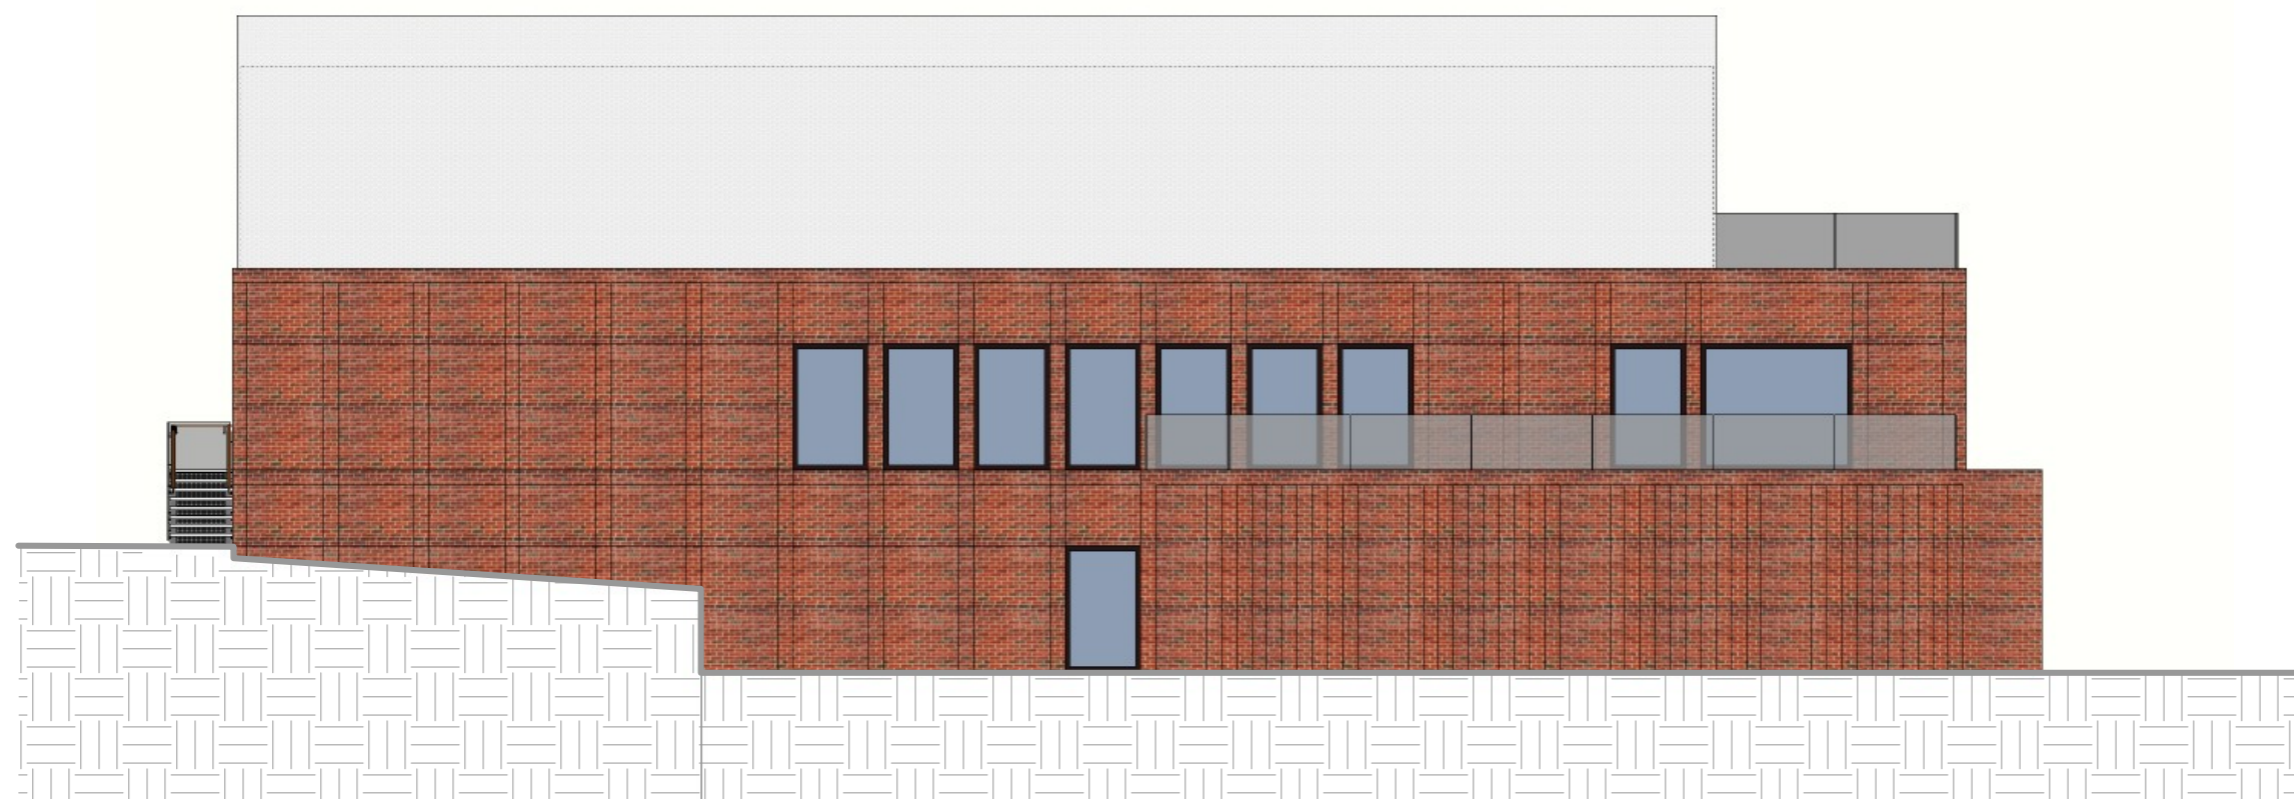

BIURO PROJEKTÓW	 APA ARCHES SP. Z O.O. SP.K. UL. JAWORSKA 8228, 60-161 POZNAŃ tel. 792 621 542		
INWESTOR	Gmina Zielonki ul. Krakowskie Przedmieście 116 32-087 Zielonki		
NAZWA I ADRES INWESTYCJI	Budowa budynku biblioteki z izbą regionalną wraz z infrastrukturą techniczną, układem drogowym i zagospodarowaniem terenu na działce nr 927/88, przy ul. Galicyjskiej w miejscowości Zielonki, Gm. Zielonki nr ewid. działki: 927/88 obręb 0018 Zielonki jedn. ewid. 120617 2		
FAZA PROJEKTU	PRZEJĘTY KONCEPCYJNY		
TEMAT RYSUNKU	ELEVACJE		
SKALA	1:150	NR RYSUNKU	PK_A_07
DATA	20.04.2023		
GŁÓWNY PROJEKTANT	mgr inż. arch. Dagmara Pawlak Uprawnienia budowlane do projektowania bez ograniczeń w specjalności architektonicznej - nr ewid. 29/WPO/02/2015		
SPRAWDZAJĄCY	mgr inż. arch. Joanna Marta Mazupa Uprawnienia budowlane do projektowania bez ograniczeń w specjalności architektonicznej - nr ewid. 10/WPO/02/2012		
ASYSTENT PROJEKTANTA	mgr inż. arch. Konrad Samborski Inż. arch. Agnieszka Moroz		
ROZPOWIERZCHNIANIE I REPRODUKOWANIE TEGO DOKUMENTU, I WYKORZYSTYWANIE NIEZGODNIE Z UMOWĄ I PRZEZ OSOBY NIEUPRAWNIONE JEST ZABRONIONE, BEZ AUTORYZOWANEJ ZGODY PROJEKTANTA, WSZYSTKIE PRAWA DO TEGO DOKUMENTU SĄ ZABEZPIECZONE.			



**INWESTOR:**

GMINA ZIELONKI  
UL. KRAKOWSKIE PRZEDMIEŚCIE 116  
32-087 ZIELONKI

**JEDNOSTKA PROJEKTOWA:**

APA ARCHES SP. Z O.O. SP.K.  
UL. JAWORNICKA 8/229, 60-161 POZNAŃ  
TEL: 792 621 345 MAIL: PROJEKT@APAARCHES.PL



**KONCEPCJA 2**



**INWESTOR:**


GMINA ZIELONKI  
UL. KRAKOWSKIE PRZEDMIEŚCIE 116  
32-087 ZIELONKI

**JEDNOSTKA PROJEKTOWA:**

APA ARCHES SP. Z O.O. SP.K.  
UL. JAWORNICKA 8/229, 60-161 POZNAŃ  
TEL: 792 621 345 MAIL: PROJEKT@APAARCHES.PL



**KONCEPCJA 2**

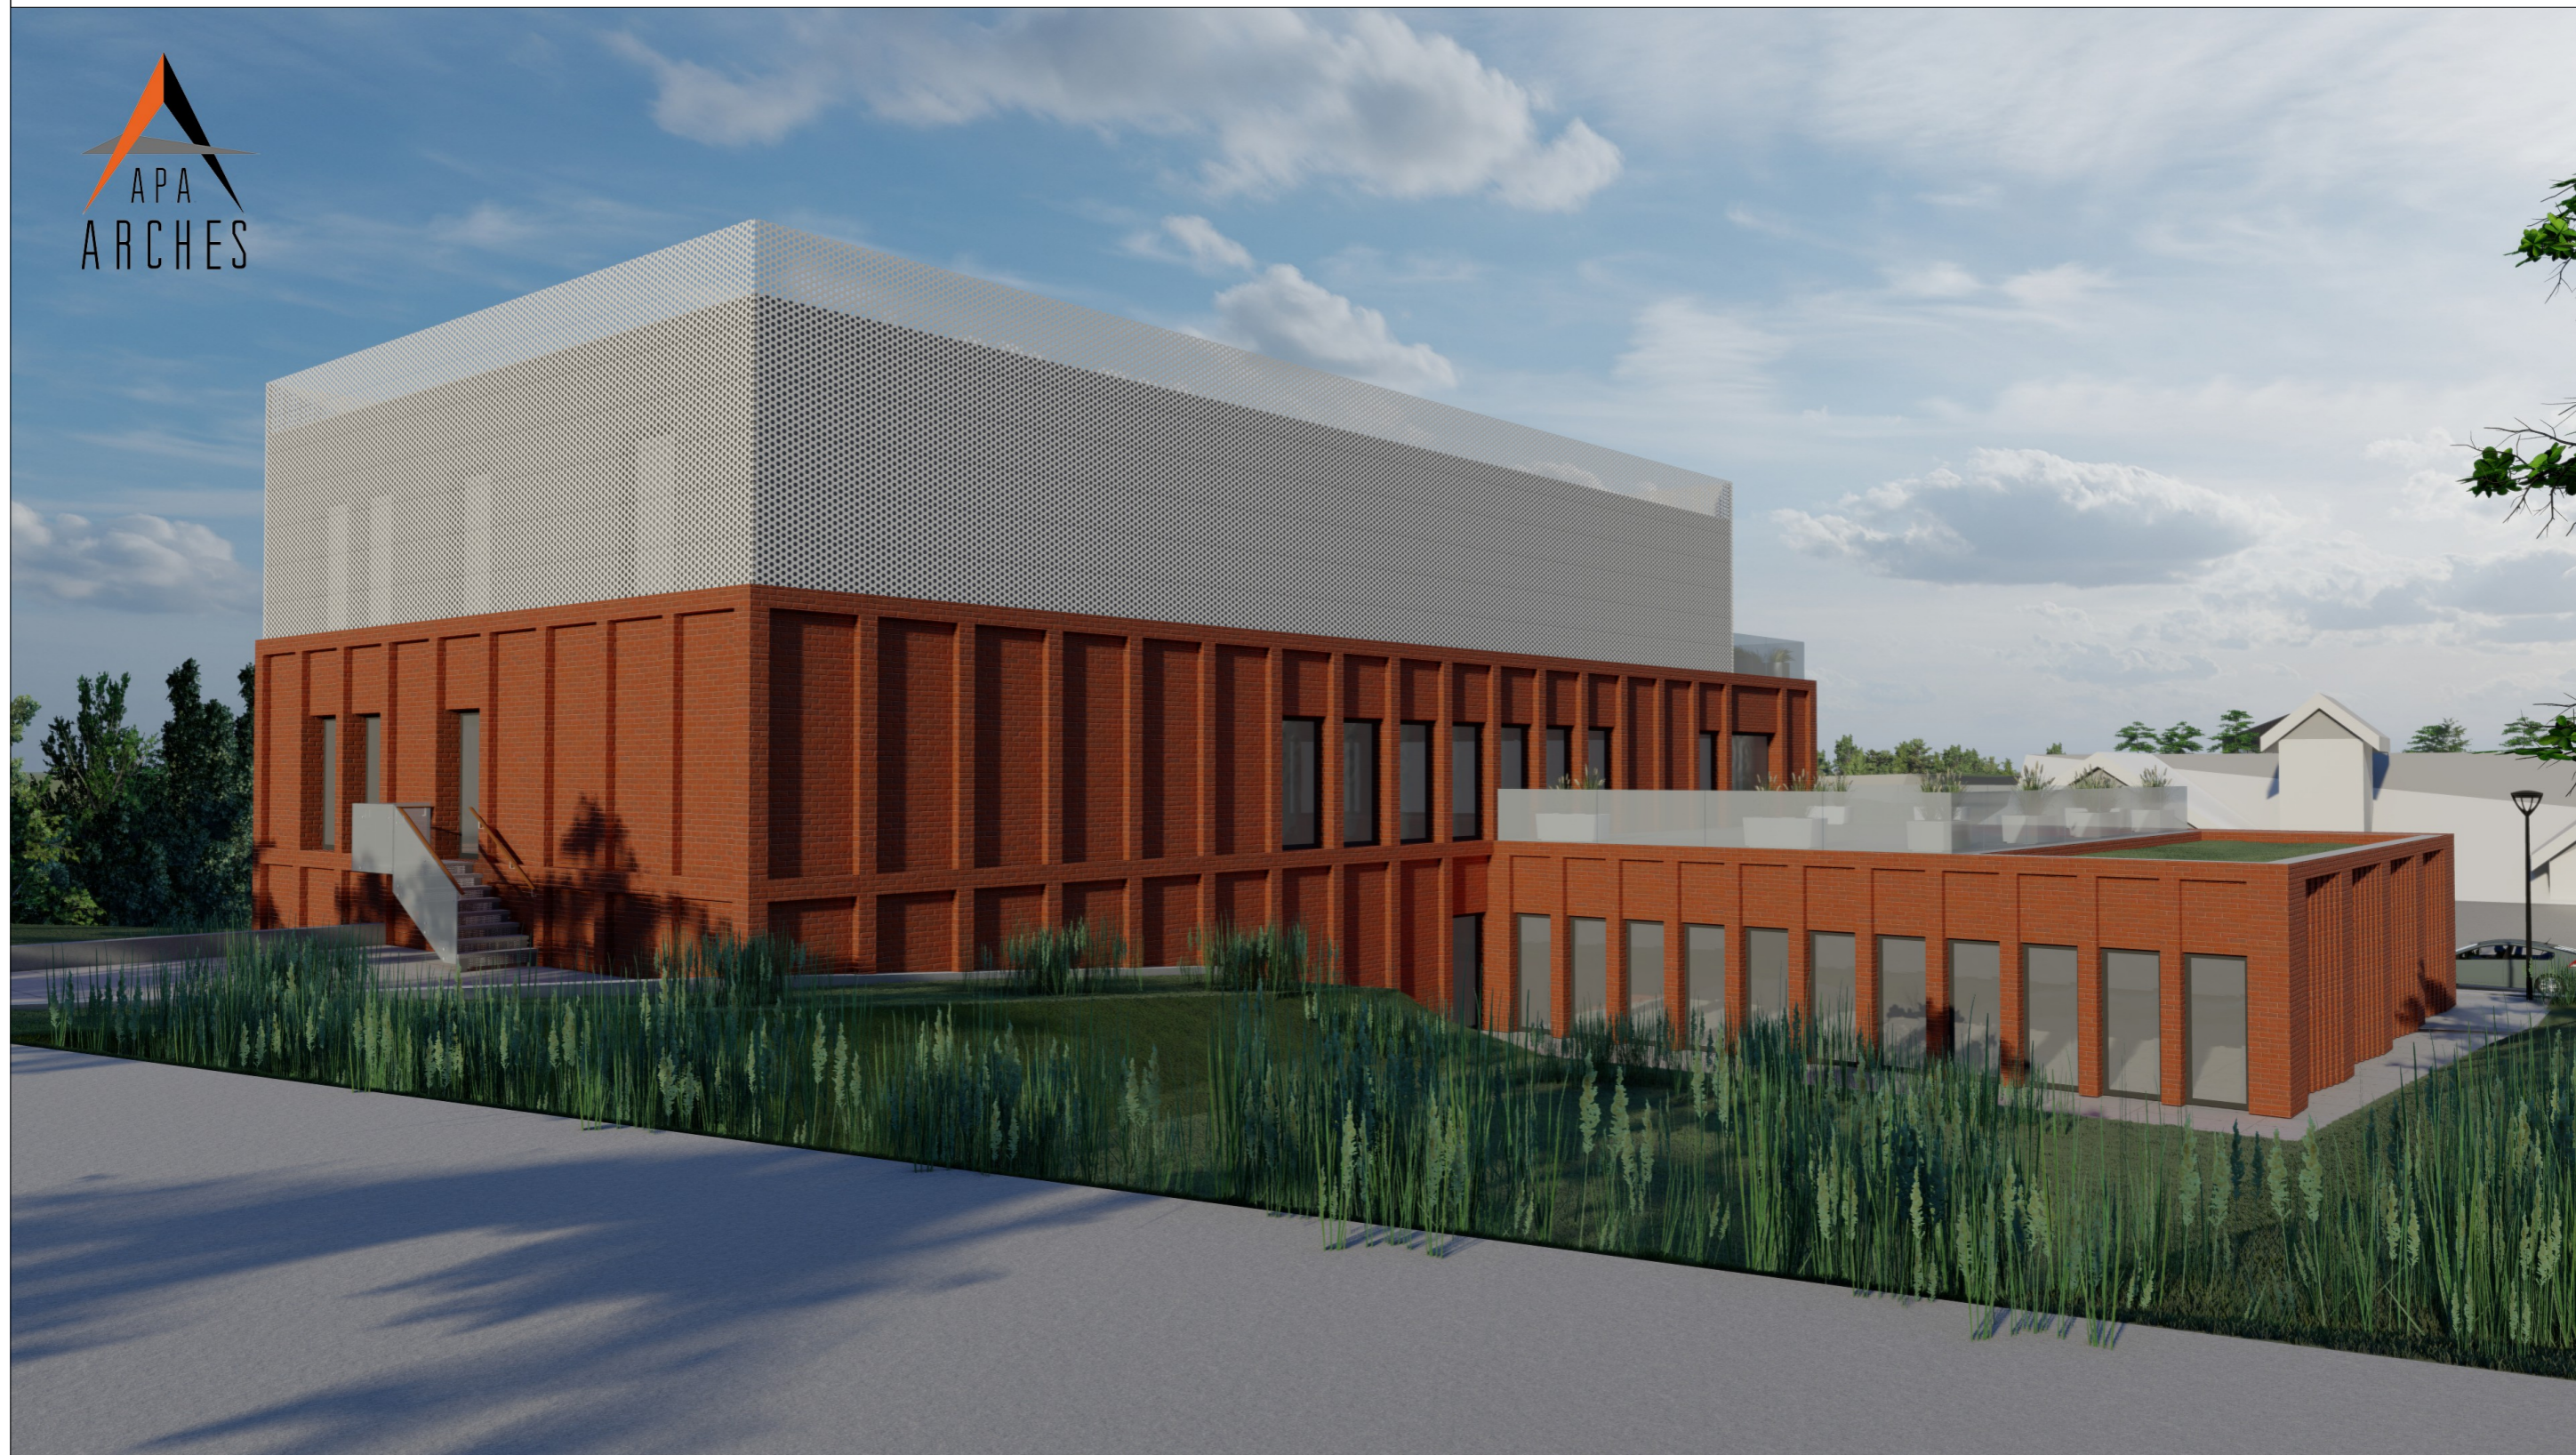

**INWESTOR:**

GMINA ZIELONKI  
UL. KRAKOWSKIE PRZEDMIEŚCIE 116  
32-087 ZIELONKI

**JEDNOSTKA PROJEKTOWA:**

APA ARCHES SP. Z O.O. SP.K.  
UL. JAWORNICKA 8/229, 60-161 POZNAŃ  
TEL: 792 621 345 MAIL: PROJEKT@APAARCHES.PL



**KONCEPCJA 2**