




TYPOWY PRZEKRÓJ POPRZECZNY NR 1

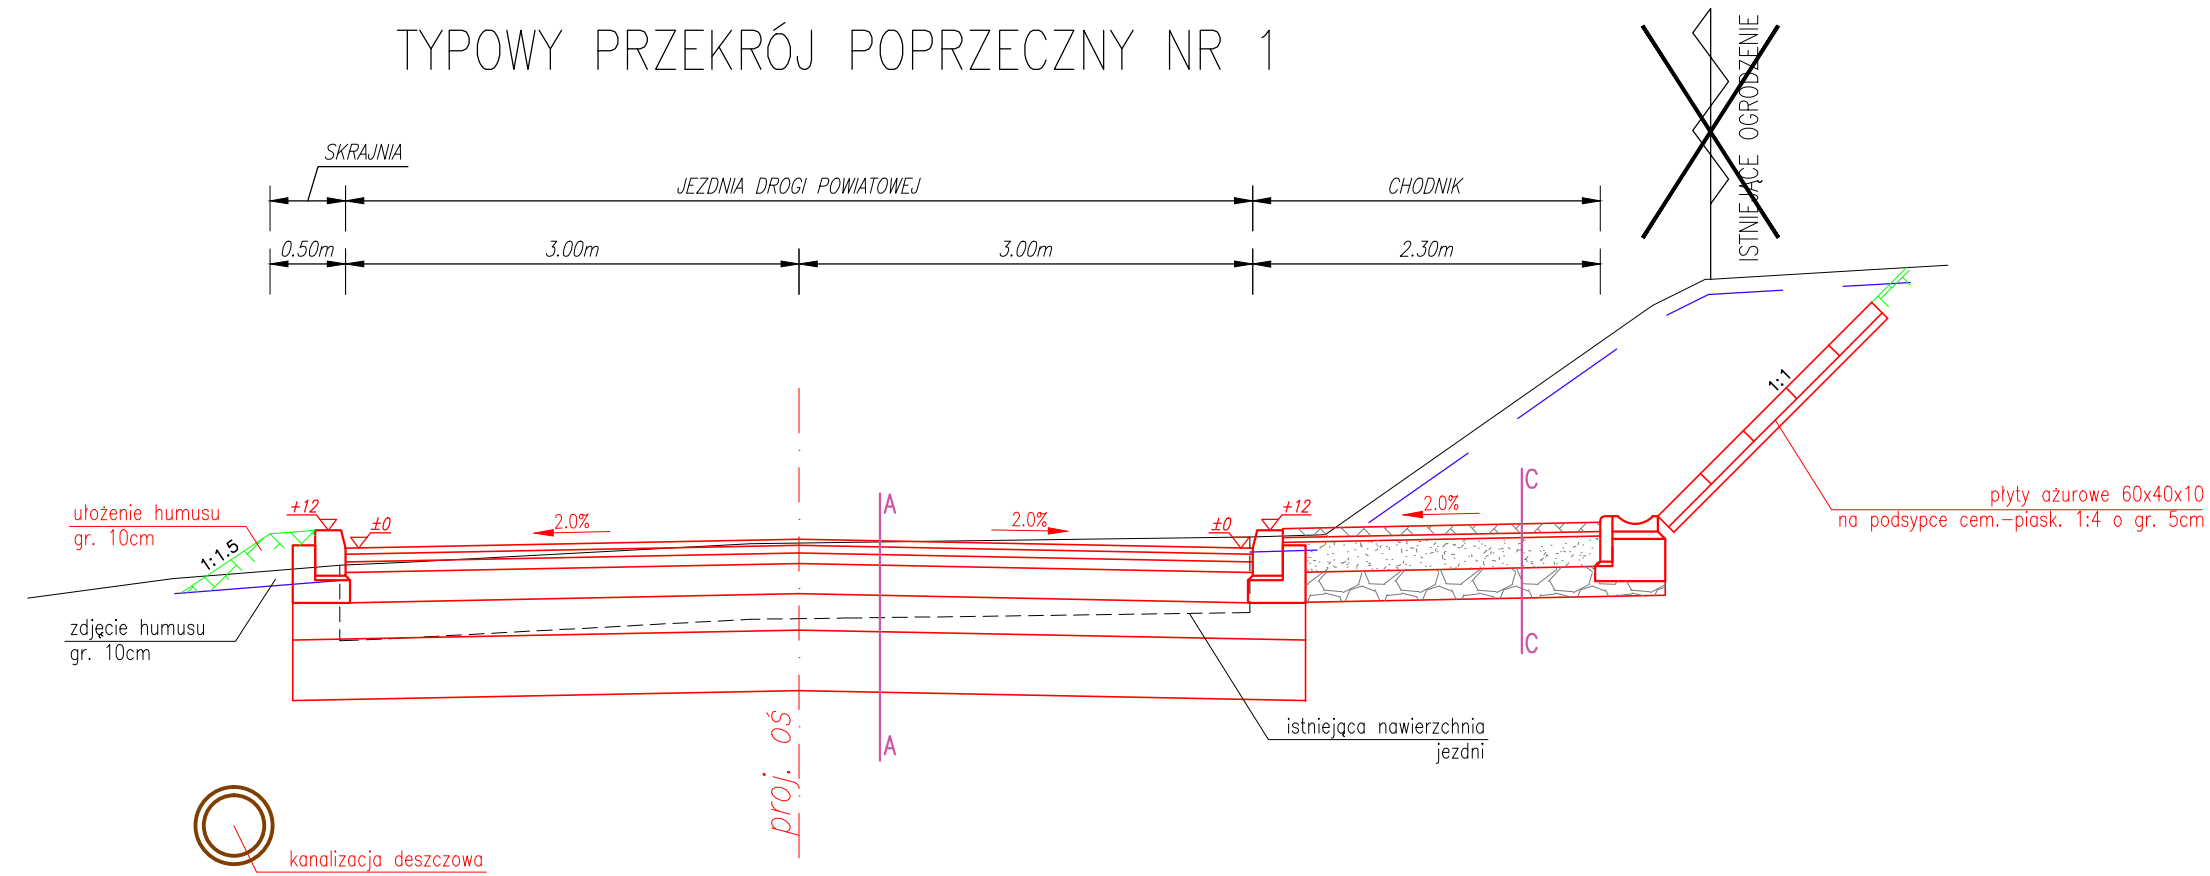


TYPOWY PRZEKRÓJ POPRZECZNY NR 2

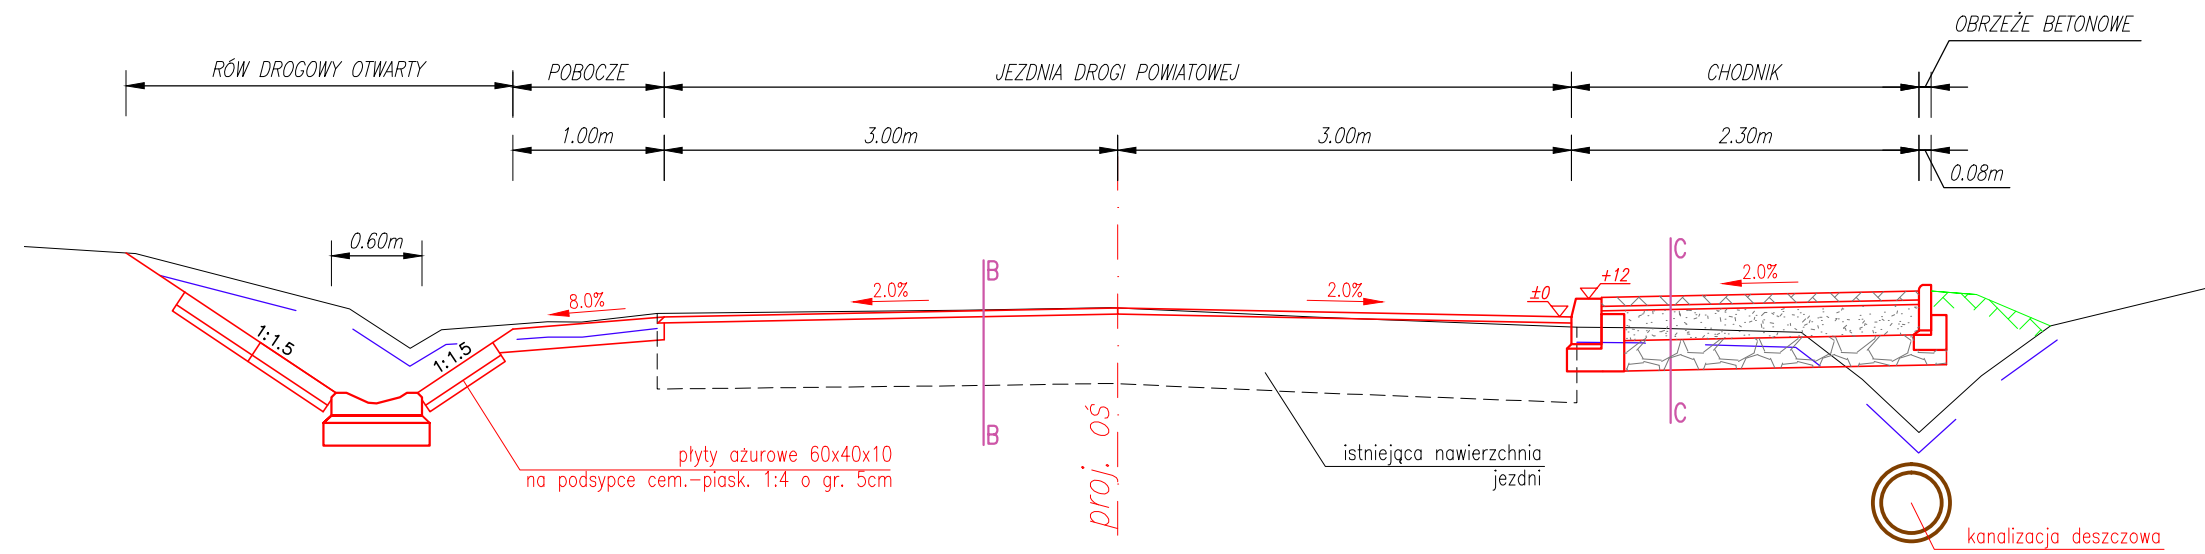

TYPOWY PRZEKRÓJ POPRZECZNY PRZEZ JEZDNIĘ DODATKOWĄ

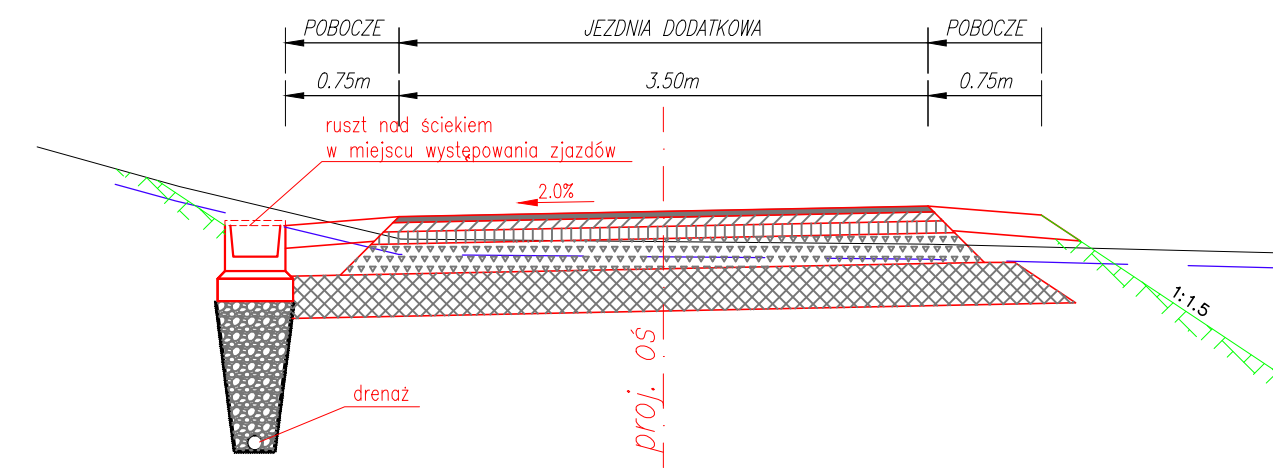

TYPOWY PRZEKRÓJ POPRZECZNY NR 1*
ROZWIĄZANIE ALTERNATYWNE

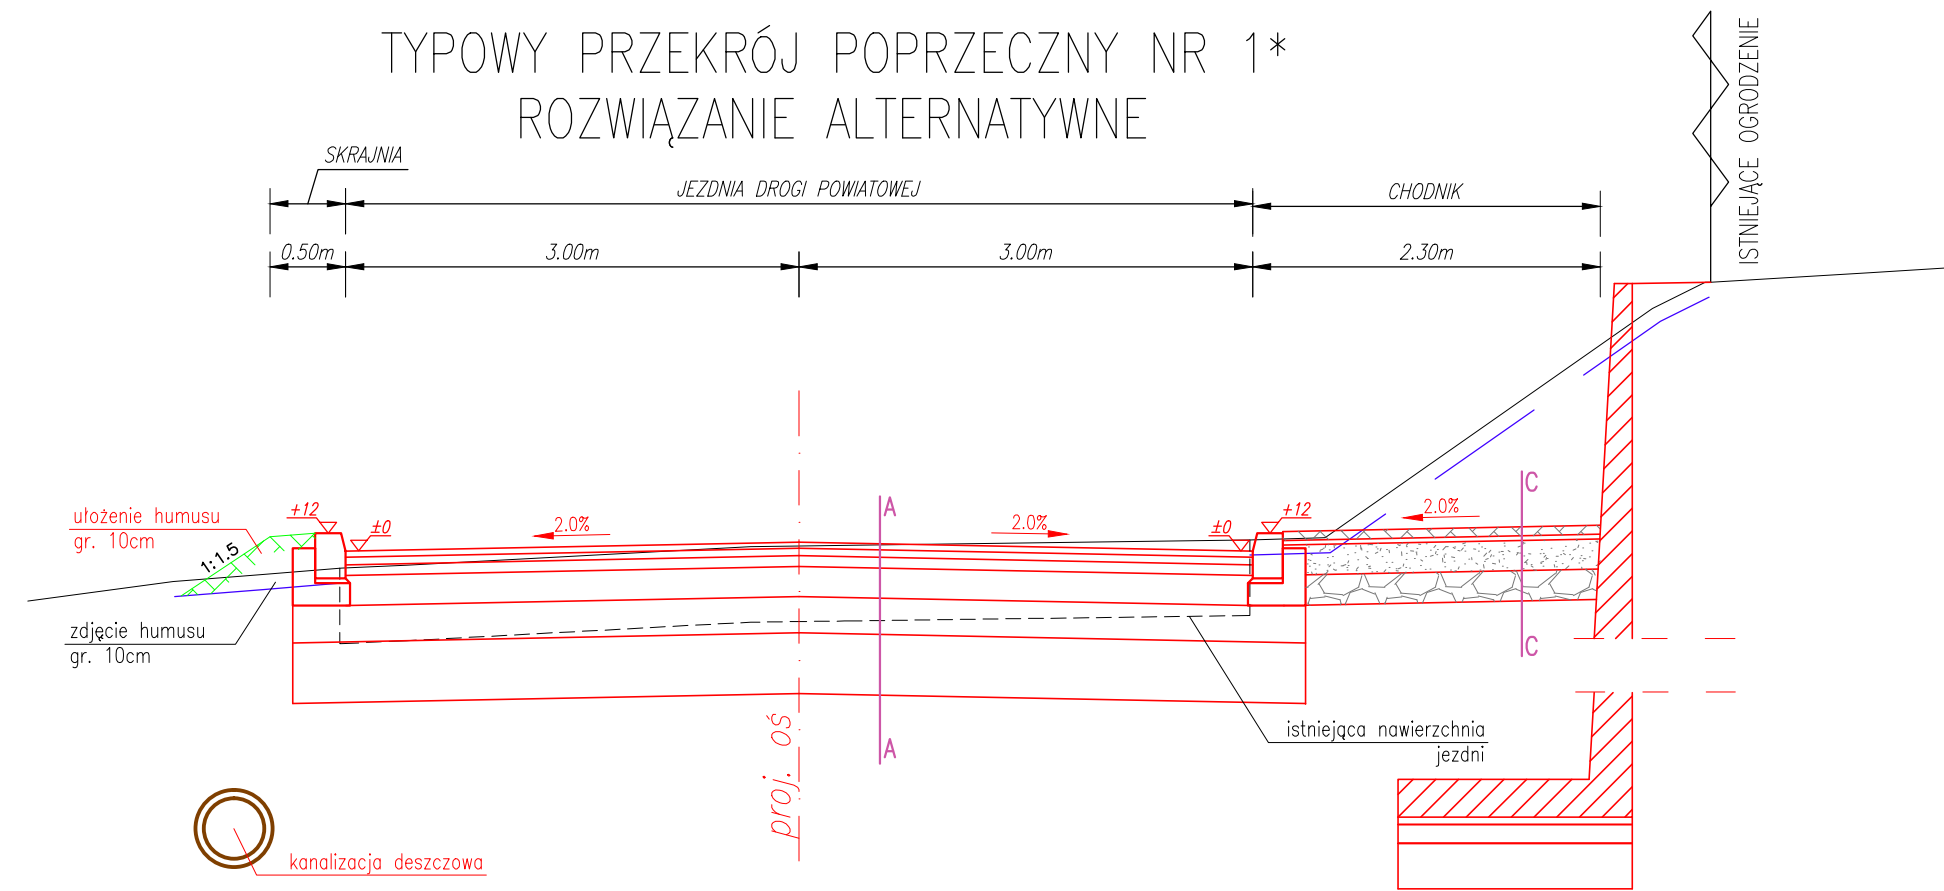

- A-A KONSTRUKCJA NAWIERZCHNI JEZDNI (PEKNA) – W GARLICY DUCHOWNEJ**
- 4cm warstwa scieralna z mieszanki SMA 8
 - 5cm warstwa wiążąca z betonu asfaltowego
 - 7cm warstwa podbudowy zasadniczej z betonu asfaltowego
 - 20cm warstwa podbudowy zasadniczej z mieszanki niezwiązanej z kruszywem C_{90/3}
 - 24cm warstwa podbudowy pomocniczej z mieszanki niezwiązanej o CBR≥60%
 - 40cm warstwa ulepszonego podłoża z mieszanki niezwiązanej lub z gruntu niewygradzającego o CBR≥20%
 - 100cm RAZEM
- B-B KONSTRUKCJA NAWIERZCHNI JEZDNI (NAKLADKA) – W WOLI ZACHARIASZOWSKIEJ**
- 4cm warstwa scieralna z mieszanki SMA 8
 - frezowanie na głębokość 4cm
 - 4cm RAZEM
- C-C KONSTRUKCJA NAWIERZCHNI CHODNIKA**
- 6cm betonowa kostka brukowa koloru szarego
 - 3cm podsypka cementowo-piaskowa 1:4
 - 20cm warstwa mieszanki niezwiązanej z kruszywem C_{90/3} 0/31.5mm
 - 20cm warstwa mieszanki niezwiązanej z kruszywem C_{90/3} 0/63mm
 - 49cm RAZEM

Jednostka projektowa: MBD PROJEKT		MBD Projekt Spółka z o.o. ul. Żabiniec 101/2 31-215 Kraków Tel. 501 152 913, 694 686 568 www.mbdprojekt.pl, e-mail: biuro@mbdprojekt.pl	
Temat: PRZEBUDOWA SKRZYŻOWANIA DROGI POWIATOWEJ NR 2151K Z DROGĄ GMINNĄ NR 601584K W MIEJSCOWOŚCI GARLICA DUCHOWNA WRAZ Z BUDOWĄ CHODNIKA W CIĄGU DROGI POWIATOWEJ NR 2151K W GARLICY DUCHOWNEJ I WOLI ZACHARIASZOWSKIEJ ORAZ ROZBUDOWA OBIEKTU MOSTOWEGO			
Część: KONCEPCJA PROJEKTOWA		Nr rys. 4.0	Skala: 1:50
Tytuł rys.: TYPOWE PRZEKROJE POPRZECZNE		Data: sierpień 2023	
Inwestor: ZDPK	Zarząd Dróg Powiatu Krakowskiego ul. Karola Wojtyły 106 32-086 Batowice	Lokalizacja:	
		Województwo: małopolskie	Powiat: krakowski
		Miejscowość: Garlica Duchowna Wola Zachariaszowska	
Opracowali:	mgr inż. Dariusz Augustyn mgr inż. Karolina Grajda		<i>Augustyn</i> <i>K. Grajda</i>