



PRZEKRÓJ POPRZECZNY – UL. GARLICKA
km 0+053.00

POZIOM PORÓWNAWCZY [m] 266.00m n.p.m.
RZĘDNE PROJEKTOWANE [m]
RZĘDNE ISTNIEJĄCE [m]
DOMIARY [m]

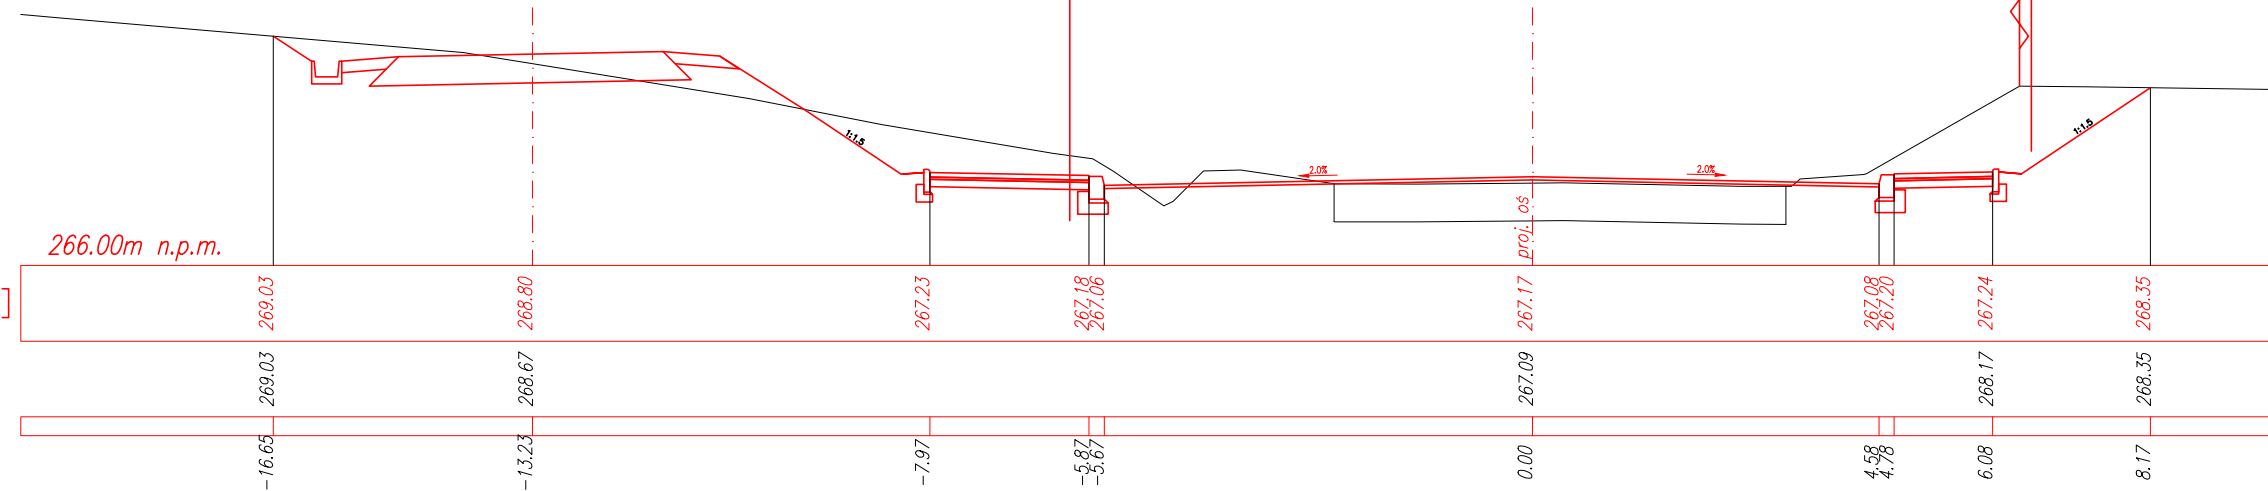


PRZEKRÓJ POPRZECZNY – UL. SŁOWIAŃSKA
km 0+049.00

POZIOM PORÓWNAWCZY [m] 264.00m n.p.m.
RZĘDNE PROJEKTOWANE [m]
RZĘDNE ISTNIEJĄCE [m]
DOMIARY [m]

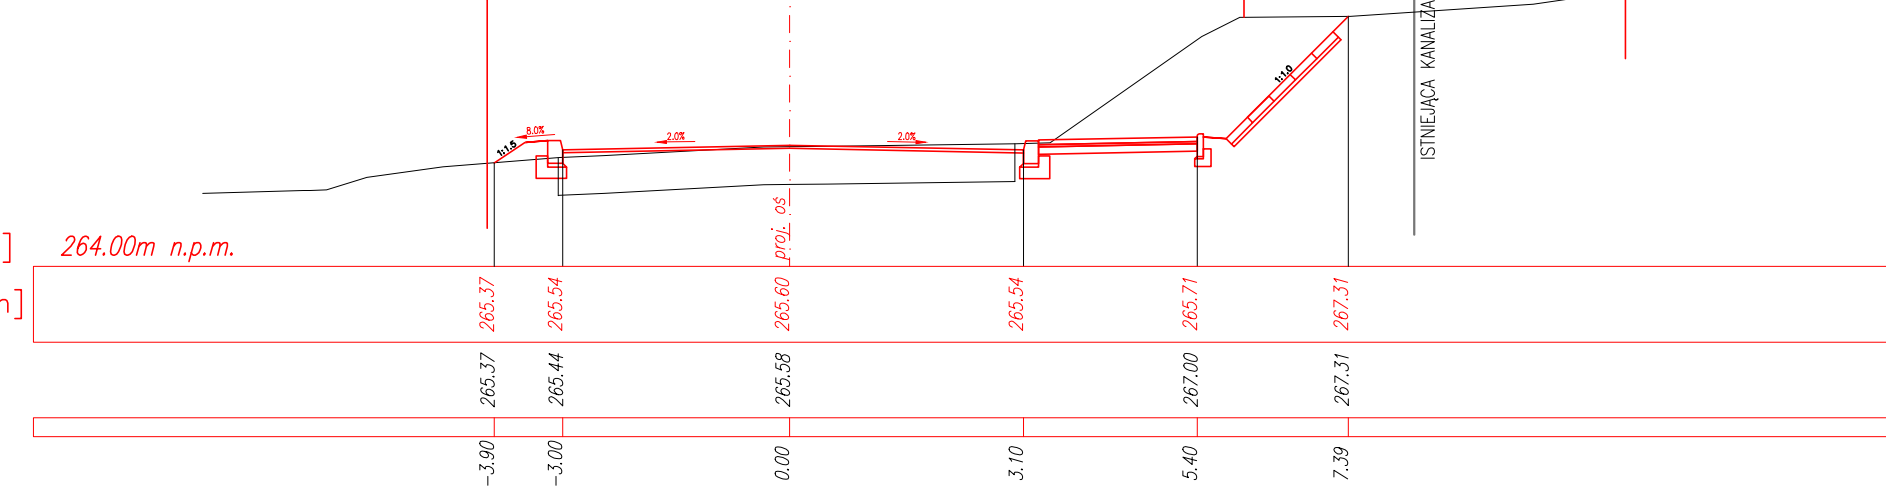


PRZEKRÓJ POPRZECZNY – UL. RADOSNA
km 0+019.00

POZIOM PORÓWNAWCZY [m] 264.00m n.p.m.
RZĘDNE PROJEKTOWANE [m]
RZĘDNE ISTNIEJĄCE [m]
DOMIARY [m]

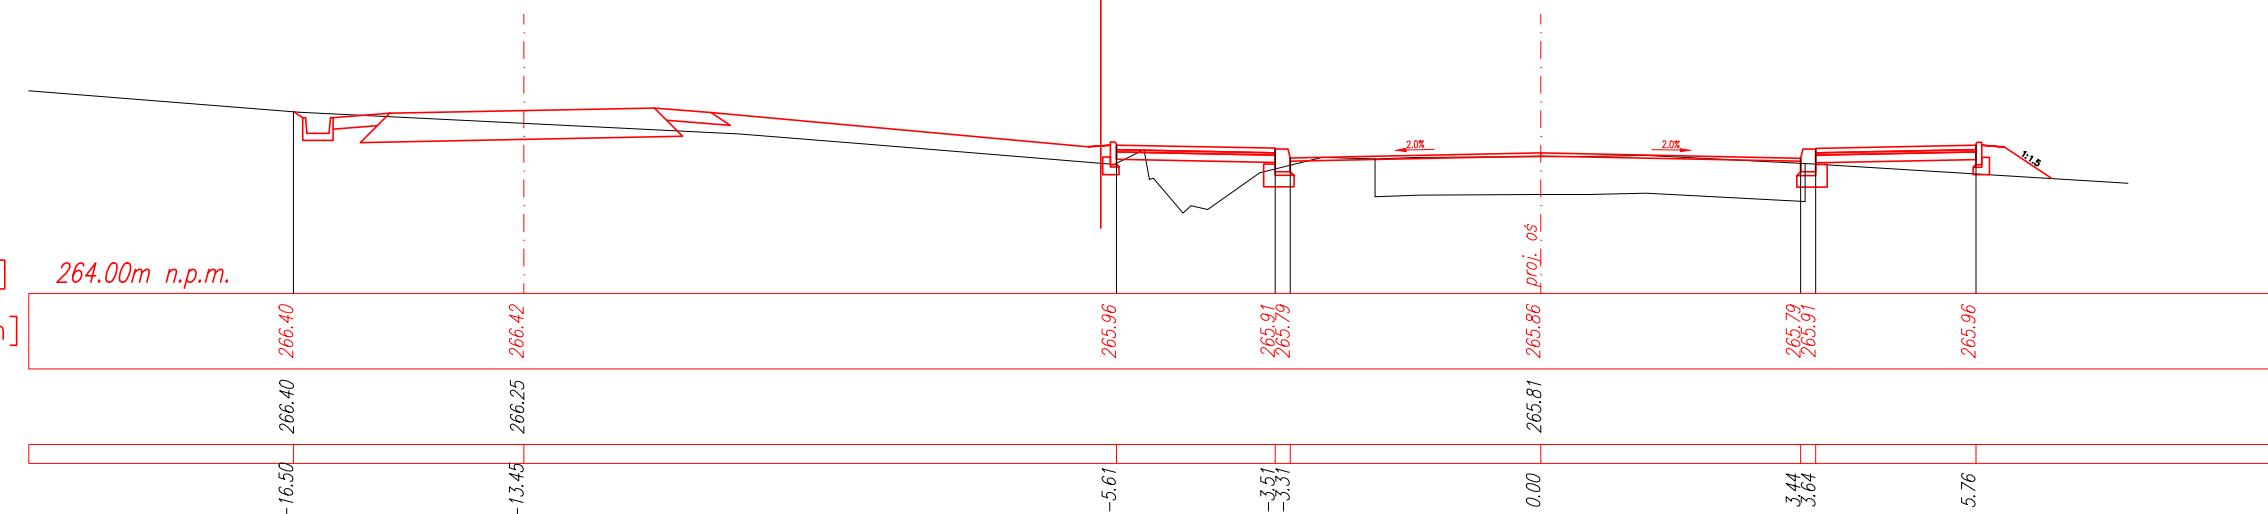

PRZEKRÓJ POPRZECZNY – RONDO
km 0+028.00

POZIOM PORÓWNAWCZY [m] 265.00m n.p.m.
RZĘDNE PROJEKTOWANE [m]
RZĘDNE ISTNIEJĄCE [m]
DOMIARY [m]

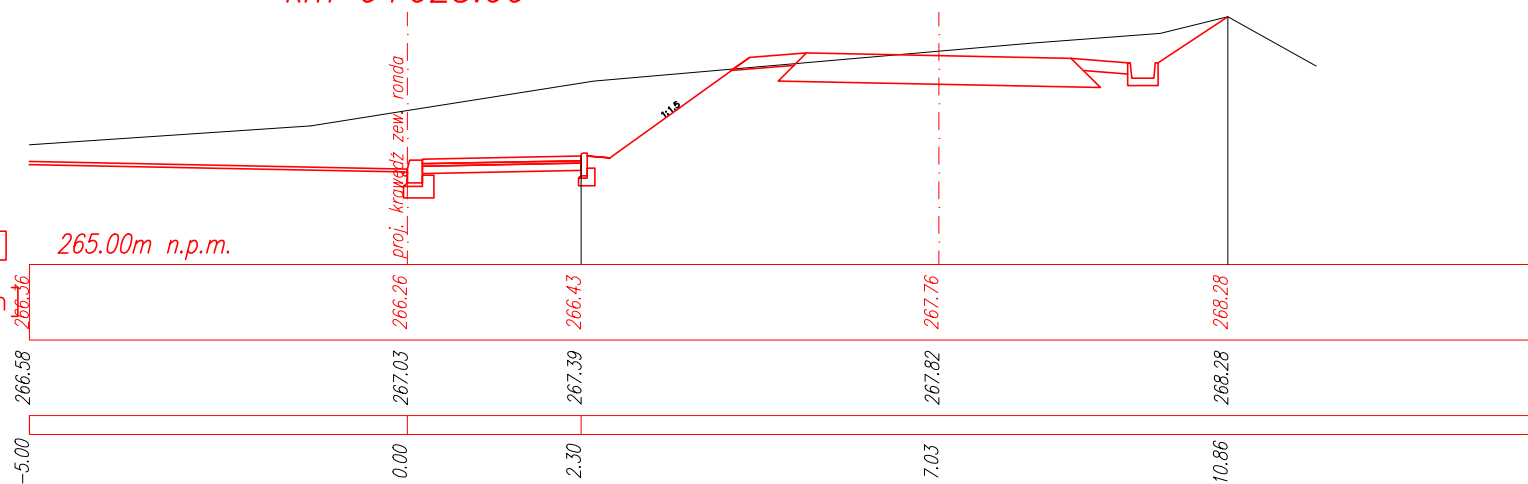

Jednostka projektowa: MBD PROJEKT		MBD Projekt Spółka z o.o. ul. Żabiniec 101/2 31-215 Kraków Tel. 501 152 913, 694 686 568 www.mbdprojekt.pl, e-mail: biuro@mbdprojekt.pl	
Temat: PRZEBUDOWA SKRZYŻOWANIA DROGI POWIATOWEJ NR 2151K Z DROGĄ GMINNĄ NR 601584K W MIEJSCOWOŚCI GARLICA DUCHOWNA WRAZ Z BUDOWĄ CHODNIKA W CIĄGU DROGI POWIATOWEJ NR 2151K W GARLICY DUCHOWNEJ I WOLI ZACHARIASZOWSKIEJ ORAZ ROZBUDOWA OBIEKTU MOSTOWEGO			
Część: KONCEPCJA PROJEKTOWA		Nr rys. 5.0	Skala: 1:100
Tytuł rys.: PRZEKROJE POPRZECZNE		Data: sierpień 2023	
Inwestor: ZDPK	Zarząd Dróg Powiatu Krakowskiego ul. Karola Wojtyły 106 32-086 Batowice	Lokalizacja:	
		Województwo: małopolskie	
		Powiat: krakowski	
		Miejscowość: Garlica Duchowna Wola Zachariaszowska	
Opracowali:	mgr inż. Dariusz Augustyn mgr inż. Karolina Grajda		<i>Augustyn</i> <i>K. Grajda</i>