



PRZEKRÓJ PODŁUŻNY 1:100

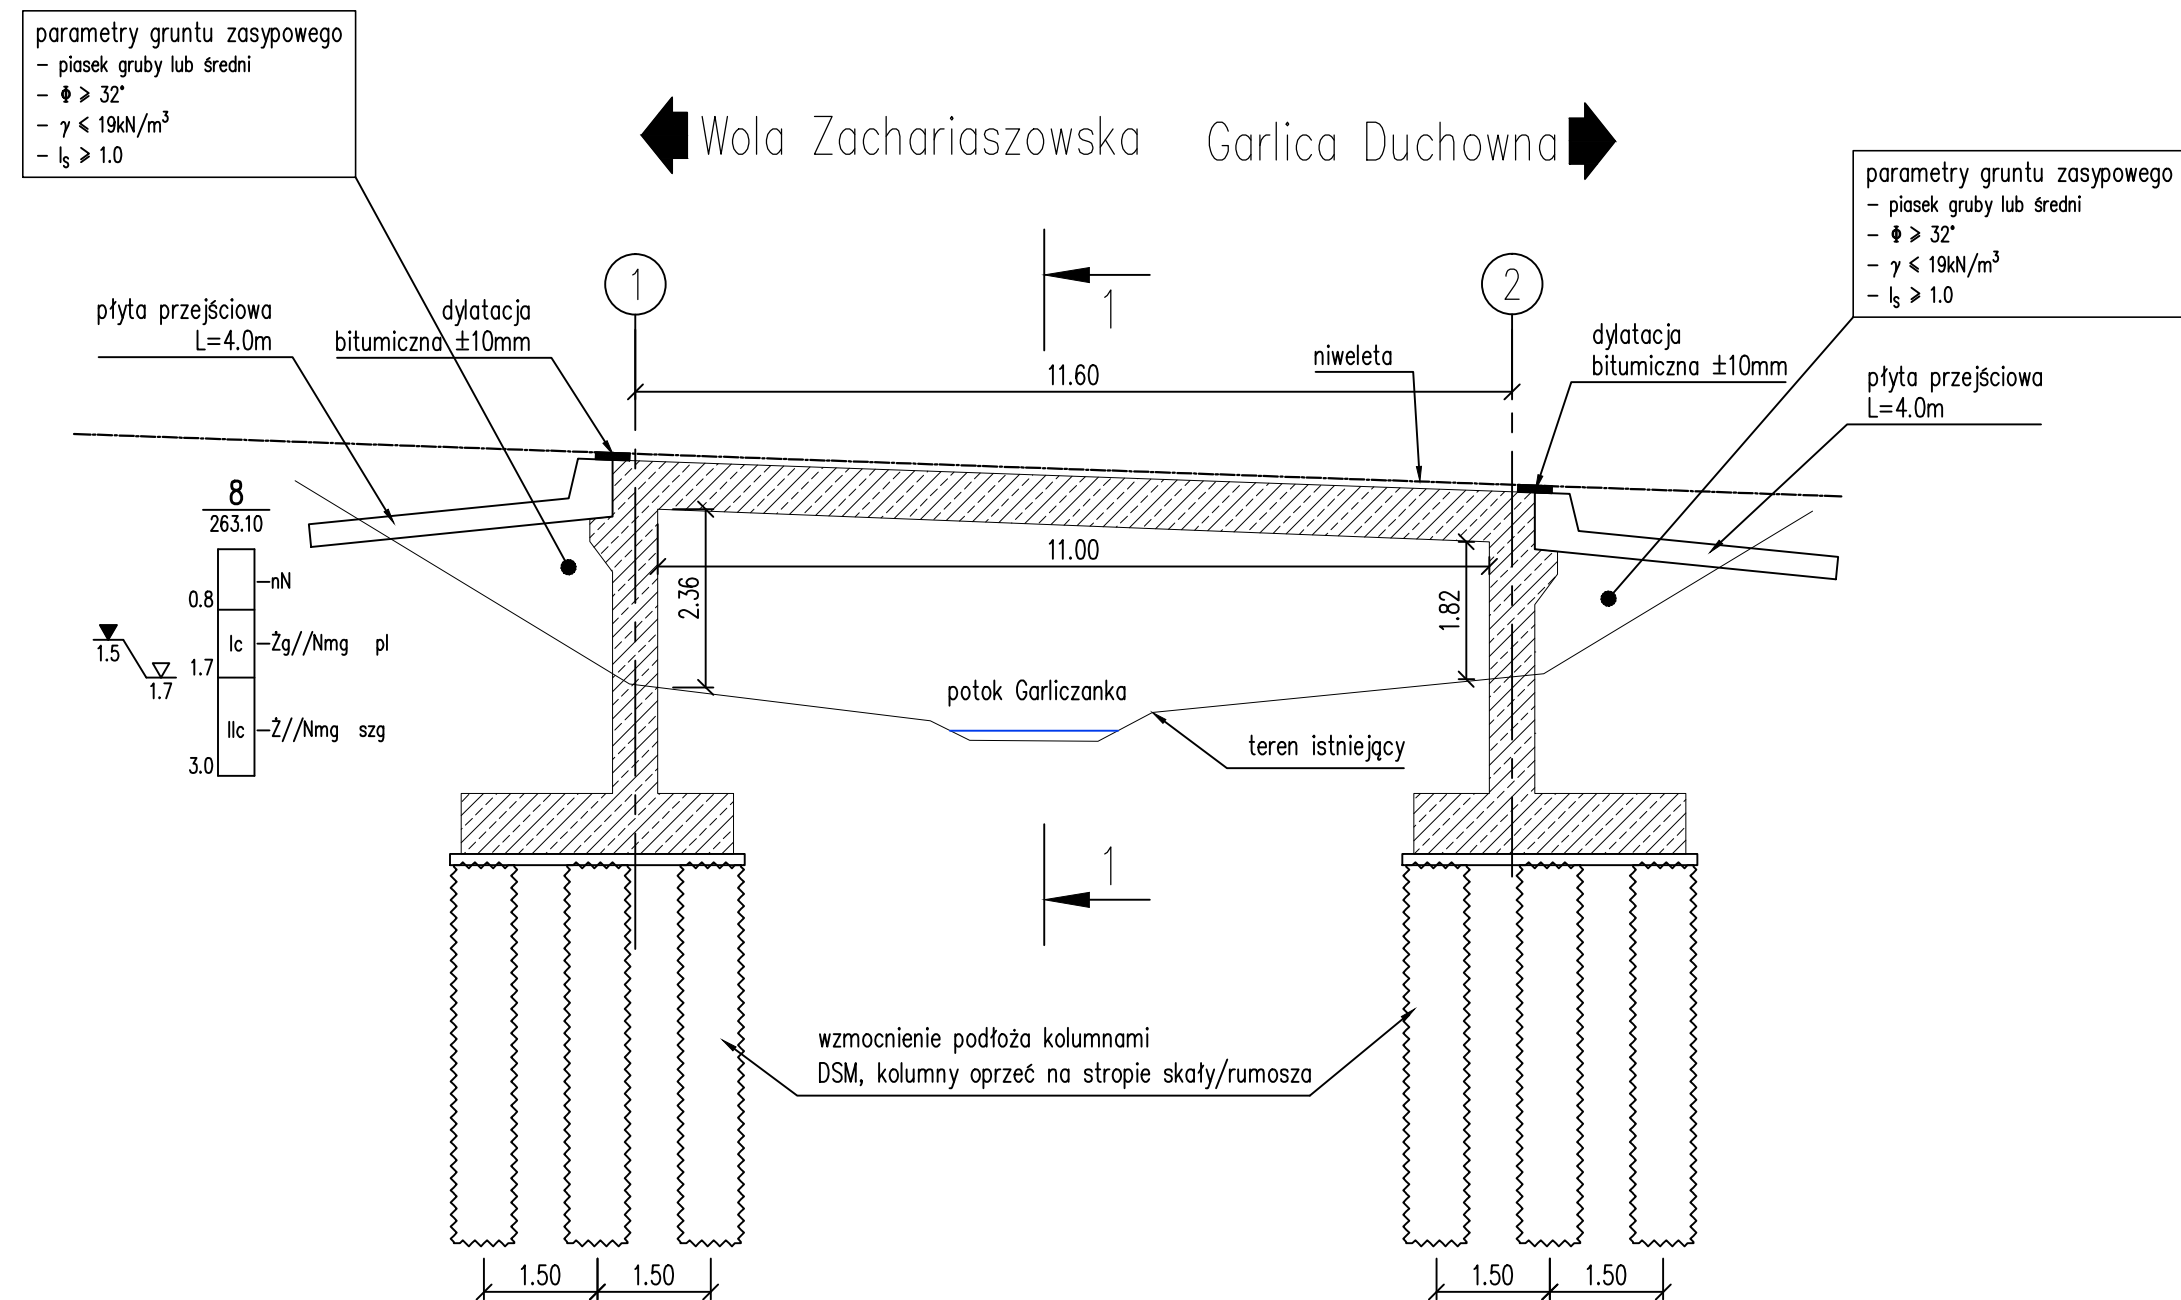

1-1 1:50
Garlica Duchowna
Wola Zachariaszowska

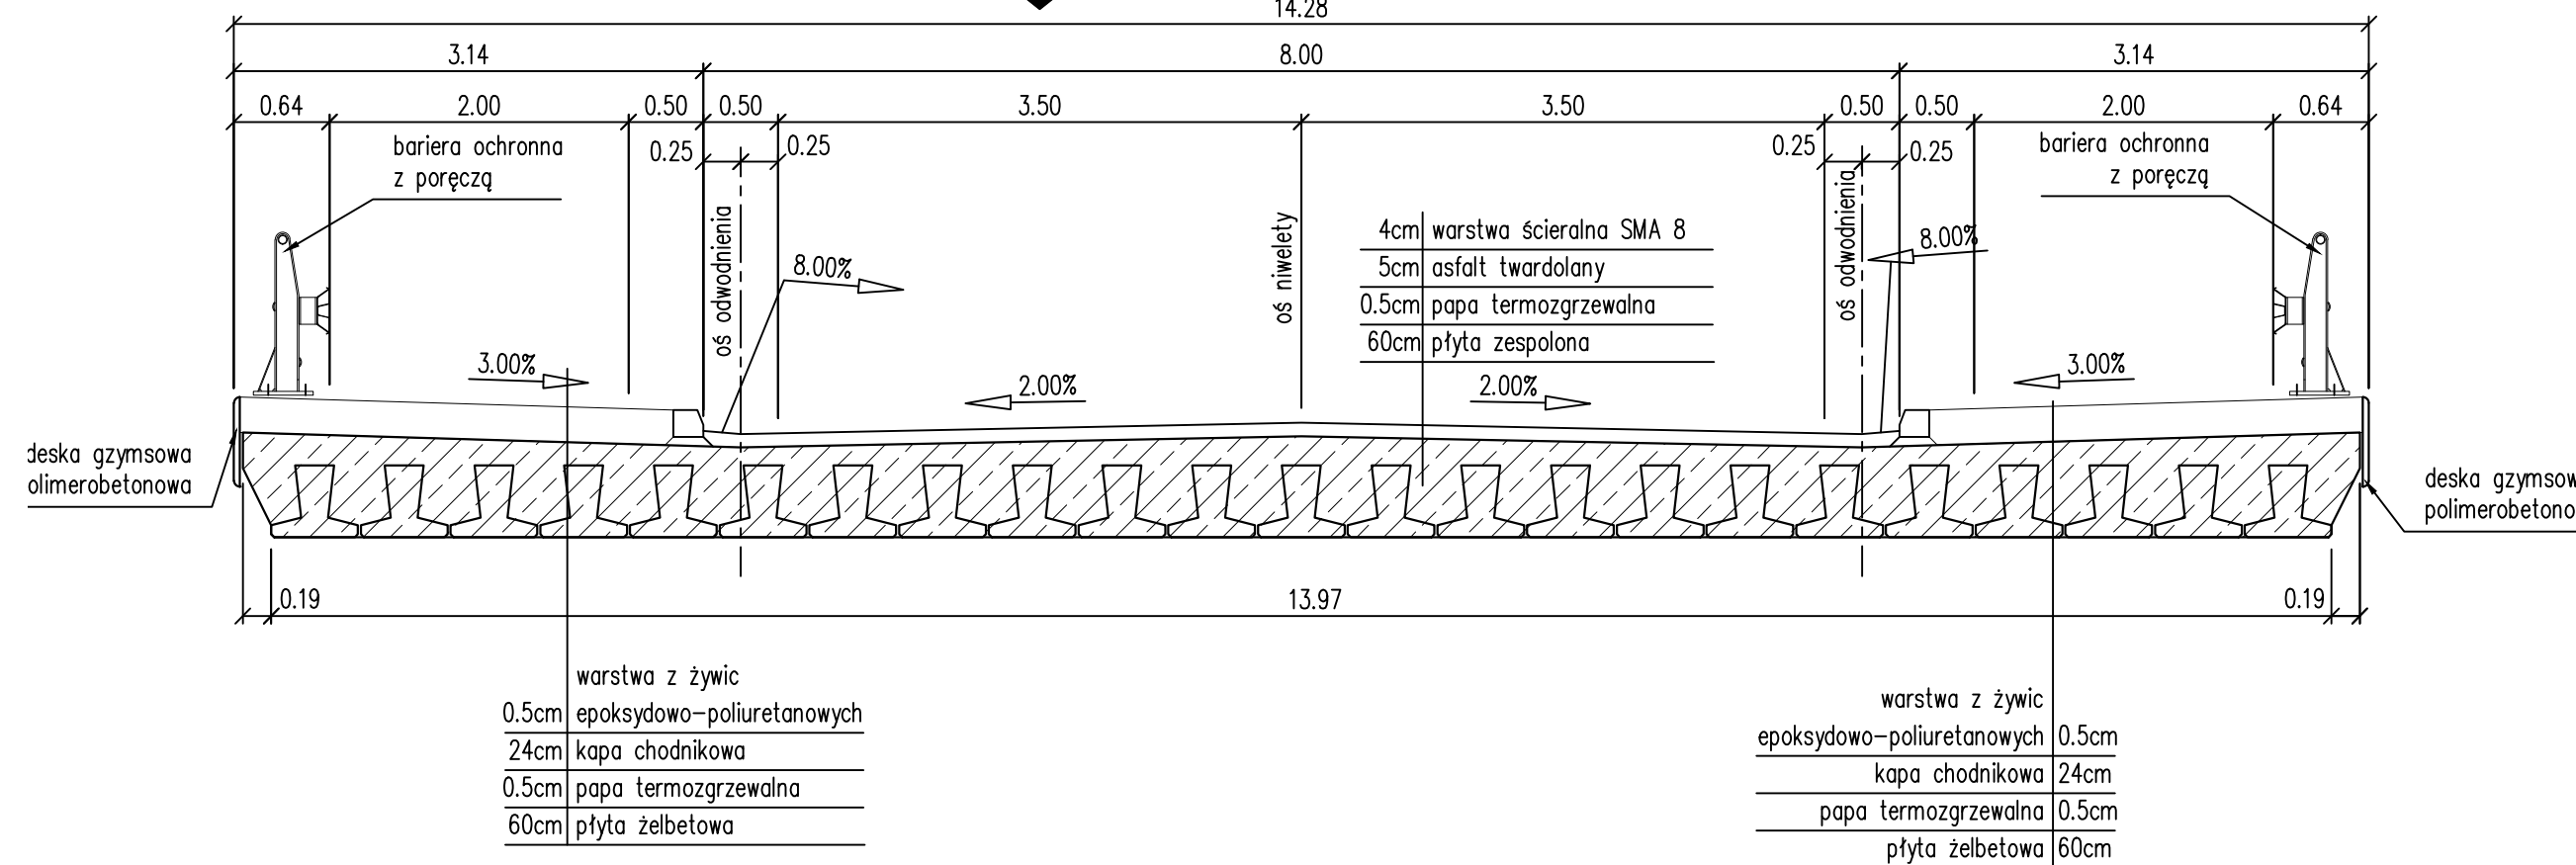

Jednostka projektowa: MBD PROJEKT MBD Projekt Spółka z o.o. ul. Żabiniec 101/2 31-215 Kraków Tel. 501 152 913, 694 686 568 www.mbdprojekt.pl, e-mail: biuro@mbdprojekt.pl	
Temat: PRZEBUDOWA SKRZYŻOWANIA DROGI POWIATOWEJ NR 2151K Z DROGĄ GMINNĄ NR 601584K W MIEJSCOWOŚCI GARLICA DUCHOWNA WRAZ Z BUDOWĄ CHODNIKA W CIĄGU DROGI POWIATOWEJ NR 2151K W GARLICY DUCHOWNEJ I WOLI ZACHARIASZOWSKIEJ ORAZ ROZBUDOWA OBIEKTU MOSTOWEGO	
Część: KONCEPCJA PROJEKTOWA	Nr rys. 6.0
Tytuł rys.: PRZEKROJE OBIEKTU MOSTOWEGO	Skala: 1:100/1:50
	Data: sierpień 2023
Inwestor: ZDPK Zarząd Dróg Powiatu Krakowskiego ul. Karola Wojtyły 106 32-086 Batowice	Lokalizacja: Województwo: małopolskie Powiat: krakowski Miejscowość: Garlica Duchowna Wola Zachariaszowska
Opracował: mgr inż. Michał Łużyński	MAP/0239/P00M/06