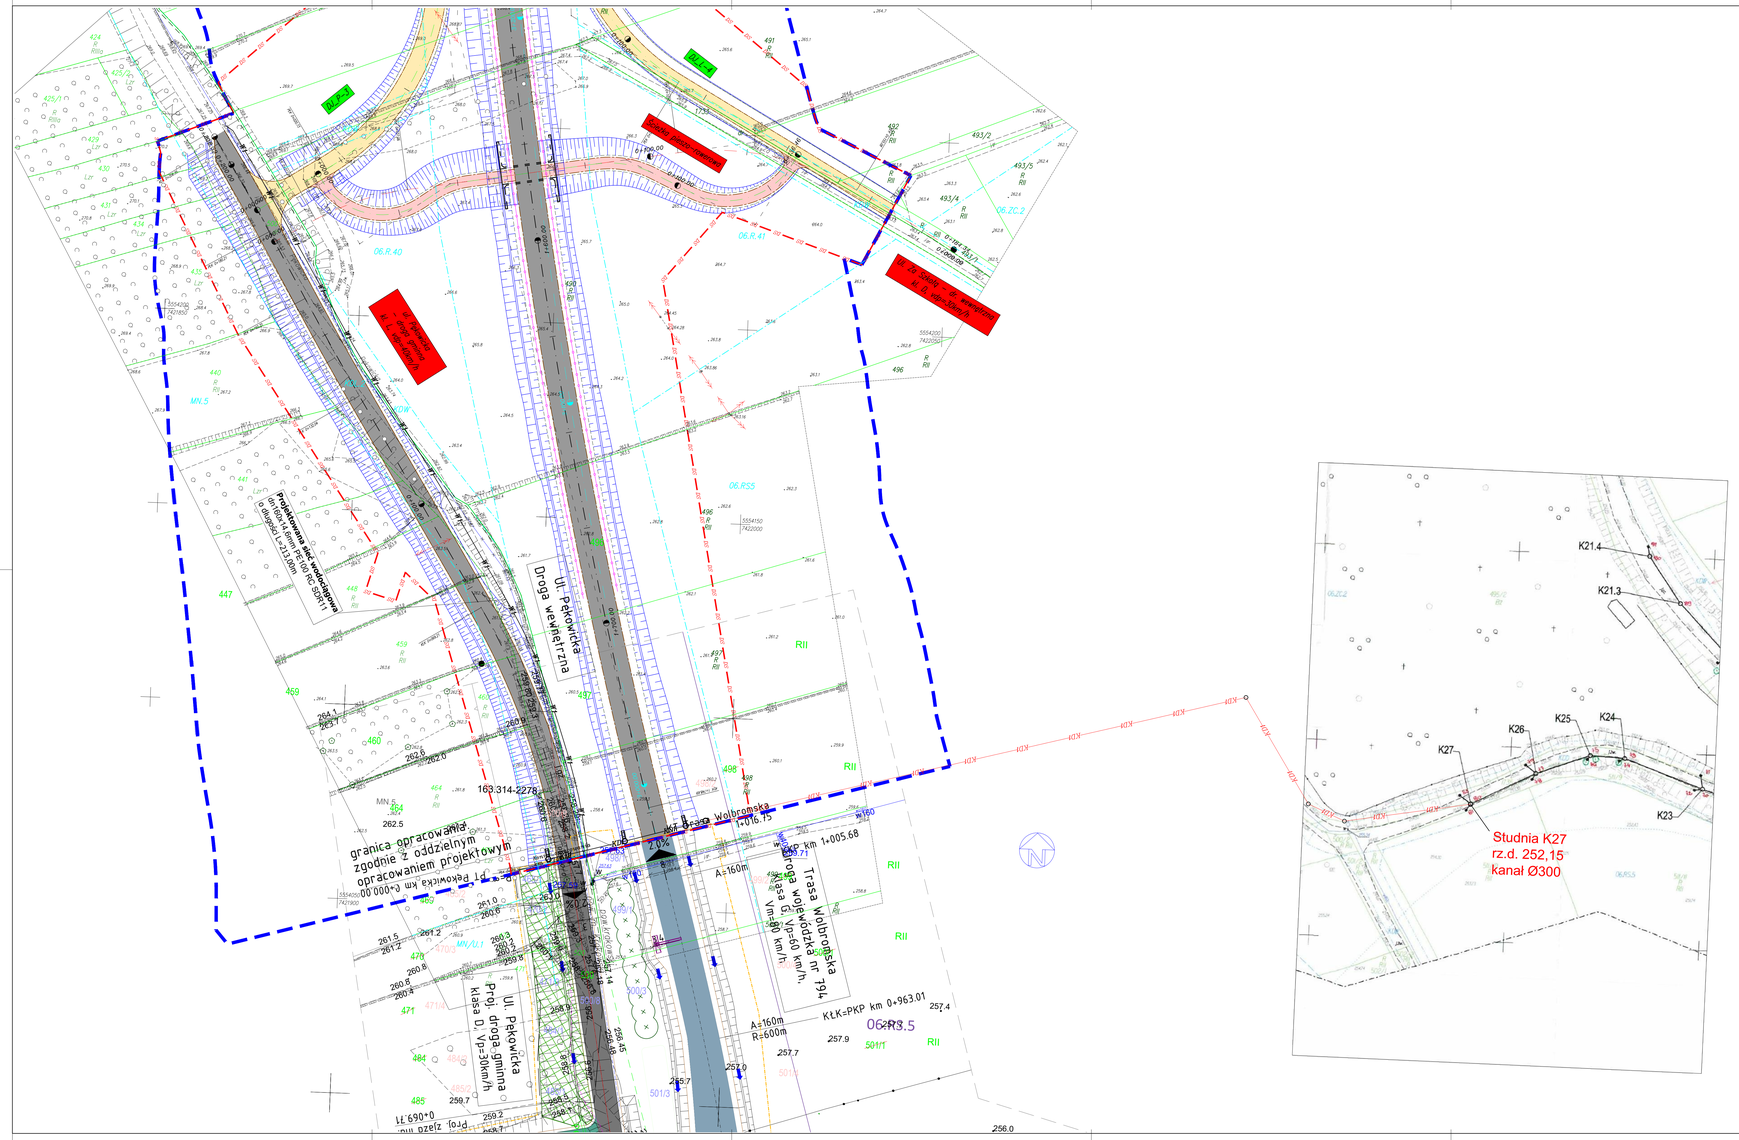

ELEMENTY ISTNIEJĄCE:

- 1.386/7 – istn. grenzsz działki, istn. numery działek
- istn. słup elektryczny kablowy
- istn. słup elektryczny napowietrzny, lampa
- istn. słup telekomunikacyjny
- istn. słup telekomunikacyjny napowietrzny
- istn. słup gazowy
- istn. zawór odcinający, studnia, zasuwa, hydrant
- istn. zawór kanalizacji sanitarnej
- istn. studzienka kanalizacyjna deszczowej wpusty, studnie
- istn. symbolowo
- istn. drzewa/krzewy

Użytkujący budynki:
m1
g1

rys. 2.1
rys. 2.2
rys. 2.3
rys. 2.4

BRANŻA DROGOWA:

- PROJEKTOWANA OŚ DROGI
- PROJEKTOWANY KRAWĘŻNIK
- PROJEKTOWANA KRAWĘŻ JEZDNI
- PROJEKTOWANA KRAWĘŻ PODCIĘTA
- PROJEKTOWANA GRANICA BITUMINU
- PROJEKTOWANA ZMIANA NACHYLENIA
- PROJEKTOWANY SŁUPEK WELINOWY
- PROJEKTOWANY ZNAKA ARCHITEKTONY
- PROJEKTOWANE PRZESUW ZNAKÓW Z BRAMĄ WJAZDOWĄ
- PROJEKTOWANA BARIERA OCHRONNA
- PROJEKTOWANY NEW OPRASTY, SKARPY 1:1.5, SKARPY 1:3
- 0+000.00 – DATUMAŁ PROFILOWANIA PRZEPUSTOWEGO JEZDNI
- KIERUNEK SPŁYWU WÓD W ROWACH

- PROJEKTOWANA JEZDNIA DROGI WOJEWÓDZKIEJ
- PROJEKTOWANA JEZDNIA DROGI PRZYBOCZNEJ
- PROJEKTOWANA JEZDNIA DODATKOWEJ JEZDNI – Z KRUSZYWA
- PROJEKTOWANA JEZDNIA DODATKOWEJ JEZDNI – ASFALTOWA
- PROJEKTOWANY PODBUDOWA MIESZANKA BIT. PRZEJEZDNA
- PROJEKTOWANA NAWUSZENIA ZATOK AUTOBUSOWYCH
- PROJEKTOWANA DROGA DLA PIESZYCH
- PROJEKTOWANA WYSPA DZIELĄCA
- PROJEKTOWANY ZJAZD
- PROJEKTOWANA DROGA DLA ROWERÓW
- PROJEKTOWANA ŚCIEŻKA PIESZO-ROWEROWA

- OS – PROJEKTOWANY TERENY, NA KTÓRYM BĘDZIE REALIZOWANE PRZEDSIĘWZIĘCIE WG ZAŁĄCZNIKA GRAFICZNEGO DO WNIOSKU O WYDANIE DECYZJI ŚRODOWISKOWEJ
- OR – PROJEKTOWANY TERENY, NA KTÓRY BĘDZIE ODDZIAŁYWAĆ PRZEDSIĘWZIĘCIE
- d = 000.00 – OŚ I KILOMETRAŻ DROGI – WG ZAŁĄCZNIKA GRAFICZNEGO DO WNIOSKU O WYDANIE DECYZJI ŚRODOWISKOWEJ

Fundusze Europejskie – Program Regionalny | Rzeczpospolita Polska | MAŁOPOLSKA | Unia Europejska – Europejski Fundusz Rozwoju Regionalnego

Inwestor:
Zarząd Województwa Małopolskiego
ul. Basztowa 22
31 – 156 Kraków

Biuro projektowe:
PRACOWNIA INŻYNIERSKA KLOSIDA
Sp. z o.o. Sp. k.
30-693 Kraków, ul. Bochenka 16a
tel. 665-193-005
e-mail: biuro@klosida.pl

Nazwa opracowania/Nazwa obiektu budowlanego:

Budowa nowego przebiegu drogi wojewódzkiej nr 794 na odcinku od Północnej Obwodnicy Krakowa (Węzeł Zielonki) do nowoprojektowanego skrzyżowania z ul. Krakowskie Przedmieście w m. Trojanowice (aktualny przebieg DW 794) jako II etap obwodnicy m. Zielonki

Adres obiektu budowlanego:	Miasto/Miejscowość: Kraków, Zielonki, Pękowice, Trojanowice	Powiat: krakowski, m. Kraków	Województwo: małopolskie
Część:	MATERIAŁY DO UZGODNIEŃ		Skala: 1:500
Branża:	DROGOWA		
Funkcja:	Imię, Nazwisko:	Uprawnienia/Specjalność:	Podpis:
Projektant:	mgr inż. Hubert PAWLAK	MAŁ/0162/POOD/07 projekt	
Sprawdzający:	mgr inż. Paweł MIESZKOWSKI	MAŁ/0032/POOD/08 sprawdz.	
Nazwa rysunku:	Plan sytuacyjny, cz. 4.	Nr rys. 2.4	Wersja: 01
		Kraków, grudzień 2023r.	Opracowanie: 774-202