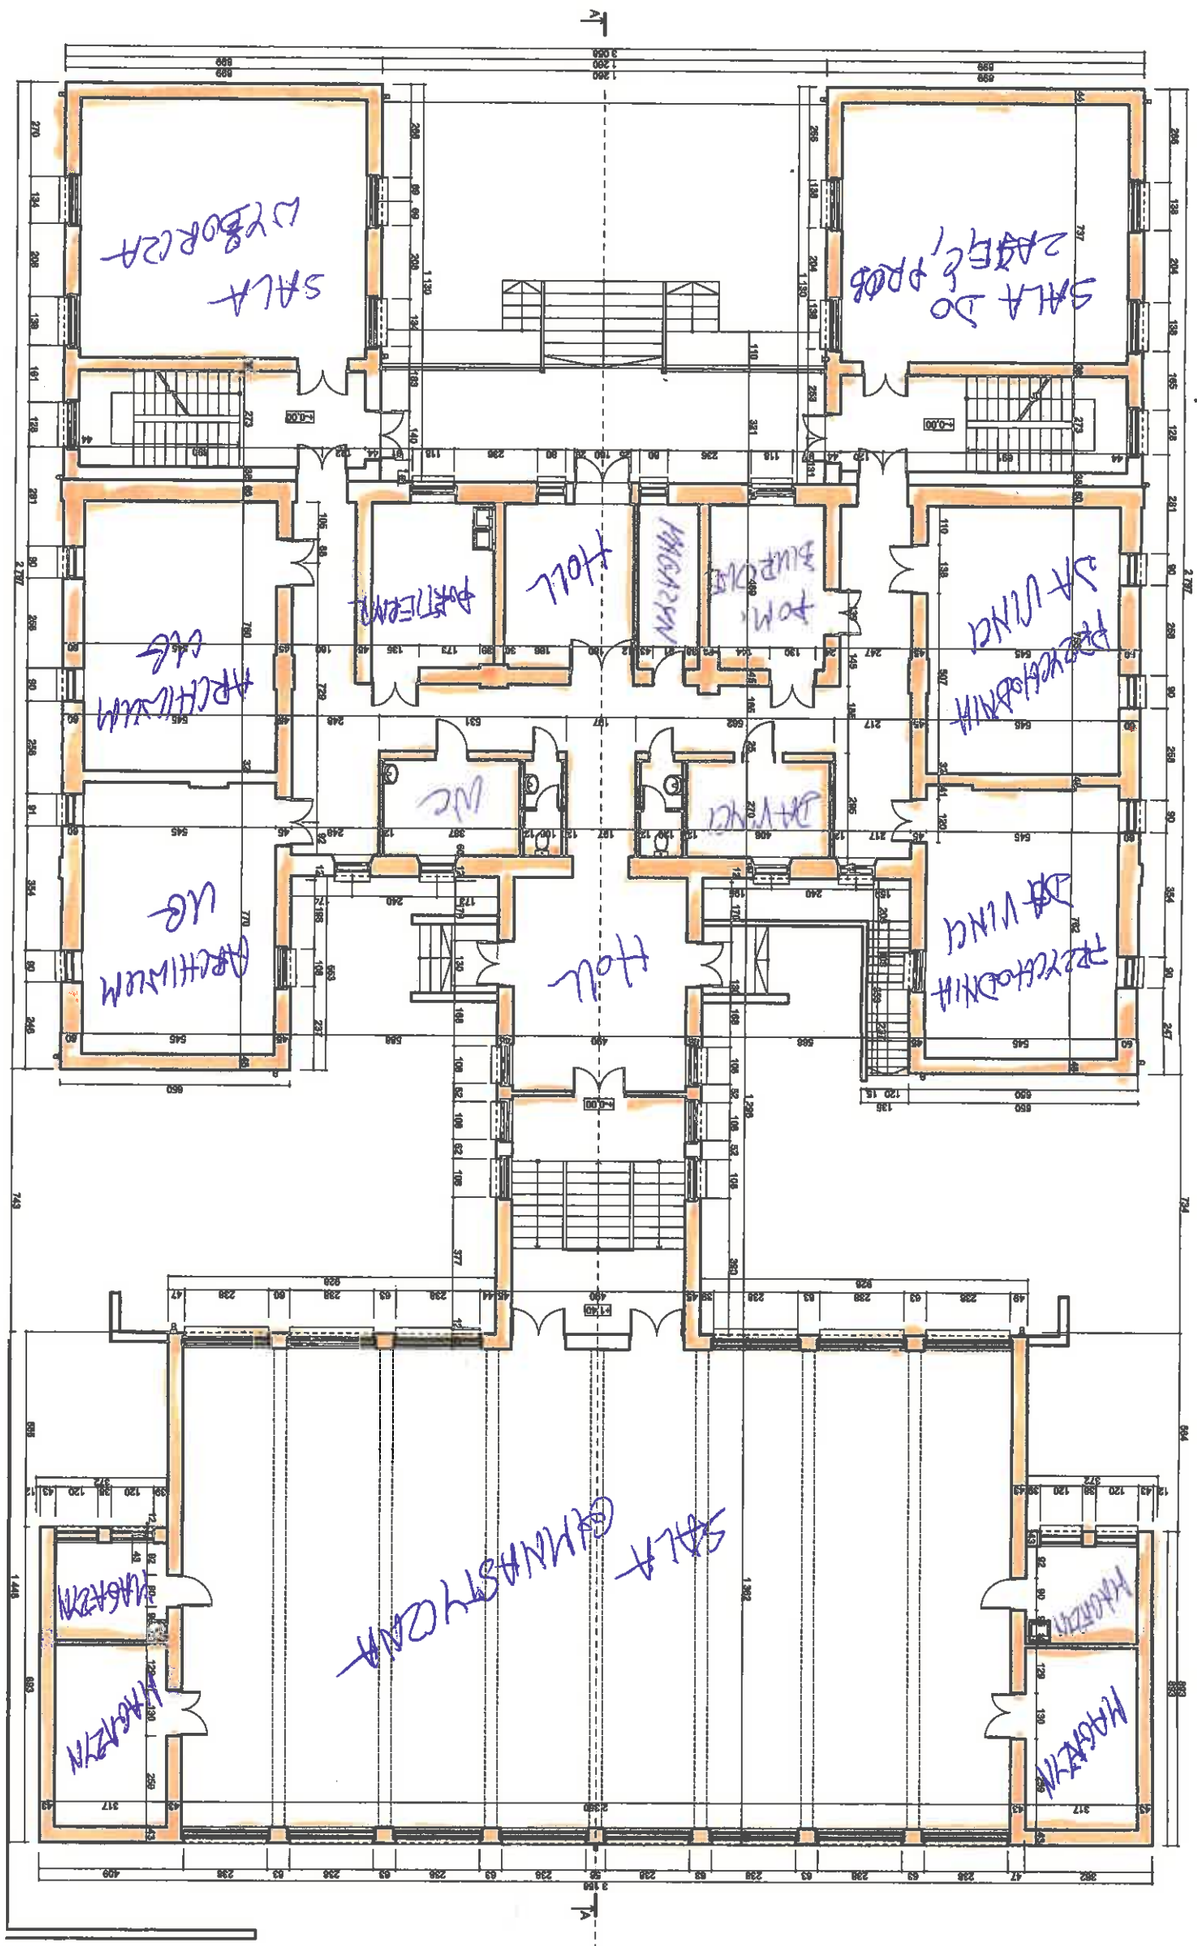

esprim

INWESTOR: GMINA ZIELONKI
ul. KRAKOWSKIE PRZEDMIEŚCIE 116
32-087 ZIELONKI

OB. PROJEKTANT:
mgr inż. arch. AGNIESZKA ŁABUSIEWICZ-CWIK MPOIA/010/2020
mgr inż. arch. MARCIN CWIK MPOIA/023/2004
mgr inż. arch. KRZYSZTOF FORMAGIEL MPOIA/038/2004

OPRACOWAŁ:
inż. LUDYWA GUZIK
mgr inżynierii. ALICJA FAJSKA
mgr inżynierii. LEZGINTA LUCHANINOVA

BRANŻA: ARCHITEKTURA

FAZA PROJEKTU: PROJEKT ARCHITEKTONICZNO-BUDOWLANY

TEMAT:
TERMOMODERNIZACJA BUDYNKU WEL OLIMPCY UNESCO W KORNOWIE
GMINA ZIELONKI

NAZWA RYSUNKU: RZUT PARTERU

NR RYS. 002-1

NR PROJEKTU:

SKALA: 1:100

DATA: Kraków, grudzień 2022r

NIEBUDZE OPRACOWANIE STANOWI DZIEŁO AUTORSKIE I PODLEGA OCHRONIE ZGODNIE Z USTAWĄ O ZE DNIA 05.02.1994 O PRAWIE AUTORSKIM I PRAWNOPOKREWNYCH

OPRACOWANO PROGRAMEM ARCHICAD NR LICENCJI: 5-699104-6-699104-27

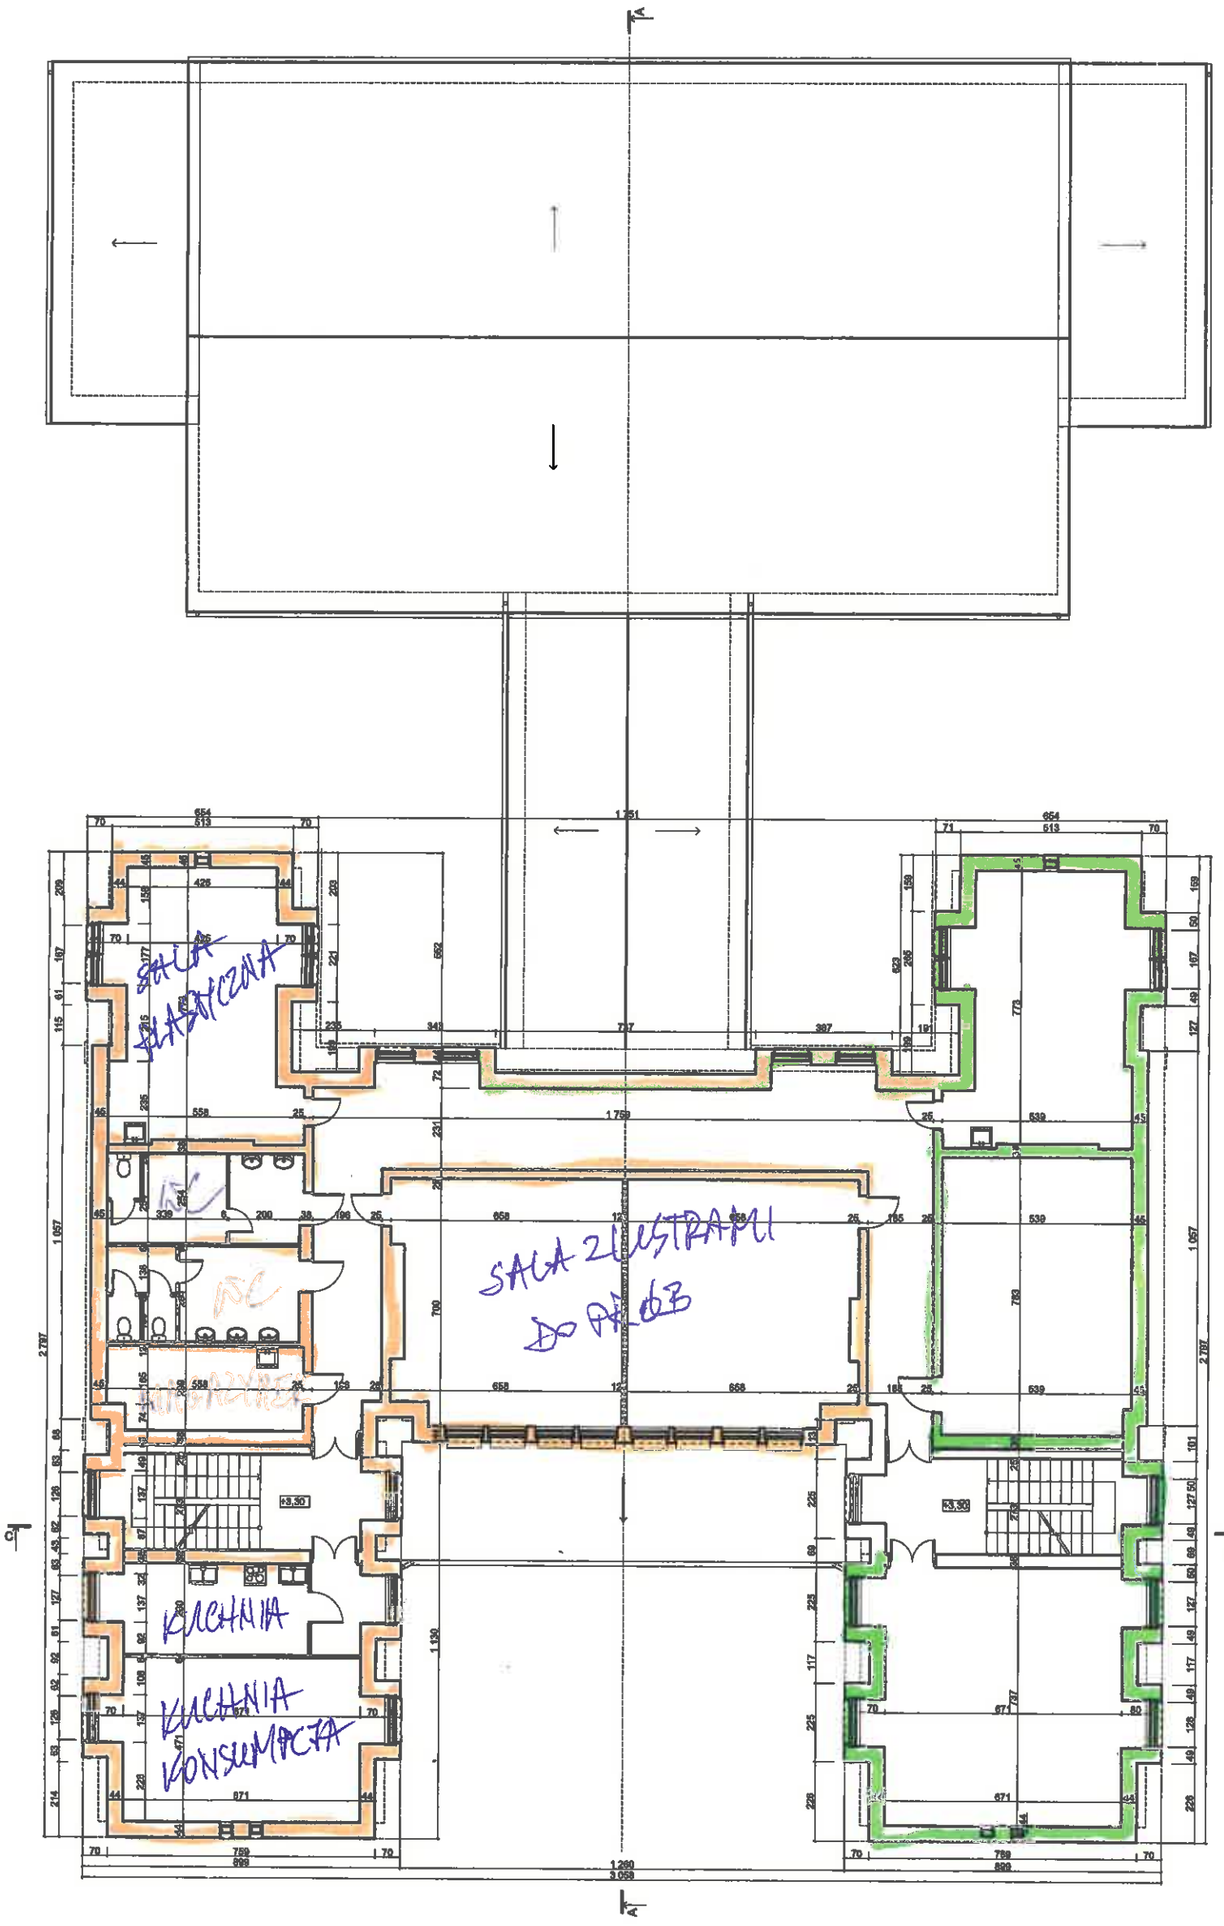

INWESTOR:	GMINA ZIELONKI UL. KRAKÓWSKIE PRZEDMIEŚCIE 116 32-087 ZIELONKI
GŁ. PROJEKTANT:	mgr inż. arch. AGNIESZKA ŁABUSIEWICZ-ĆWIK MPOIA/010/2020 mgr inż. arch. MARCIN ĆWIK MPOIA/032/2004 mgr inż. arch. KRZYSZTOF FORNAGIEL MPOIA/038/2004
OPRACOWAŁ:	inż. LUCYNA GUZIK mgr inż.arch. ALICJA RAJSKA mgr inż.arch. LUDMYŁA ŁUCHANINOVA
BRANŻA:	ARCHITEKTURA
FAZA PROJEKTU:	PROJEKT ARCHITEKTONICZNO-BUDOWLANY
TEMAT:	TERMOMODERNIZACJA BUDYNKU WIELOFUNKCYJNEGO W KORZKOWI, GMINA ZIELONKI
NAZWA RYSUNKU:	RZUT PIĘTRA
NR RYS.	003-I
NR PROJEKTU:	
SKALA:	1:100
DATA:	Kraków, grudzień 2022r

NINIEJSZE OPRACOWANIE STANOWI DZIEŁO AUTORSKIE I PODLEGA OCHRONIE ZGODNIE Z USTAWĄ O Z DNIA 06.06.1994 O PRAWIE AUTORSKIM I PRAWACH POKREWNYCH

OPRACOWANO PROGRAMEM ARCHICAD NR LICENCJI: 5-6681046.0-5691046.0

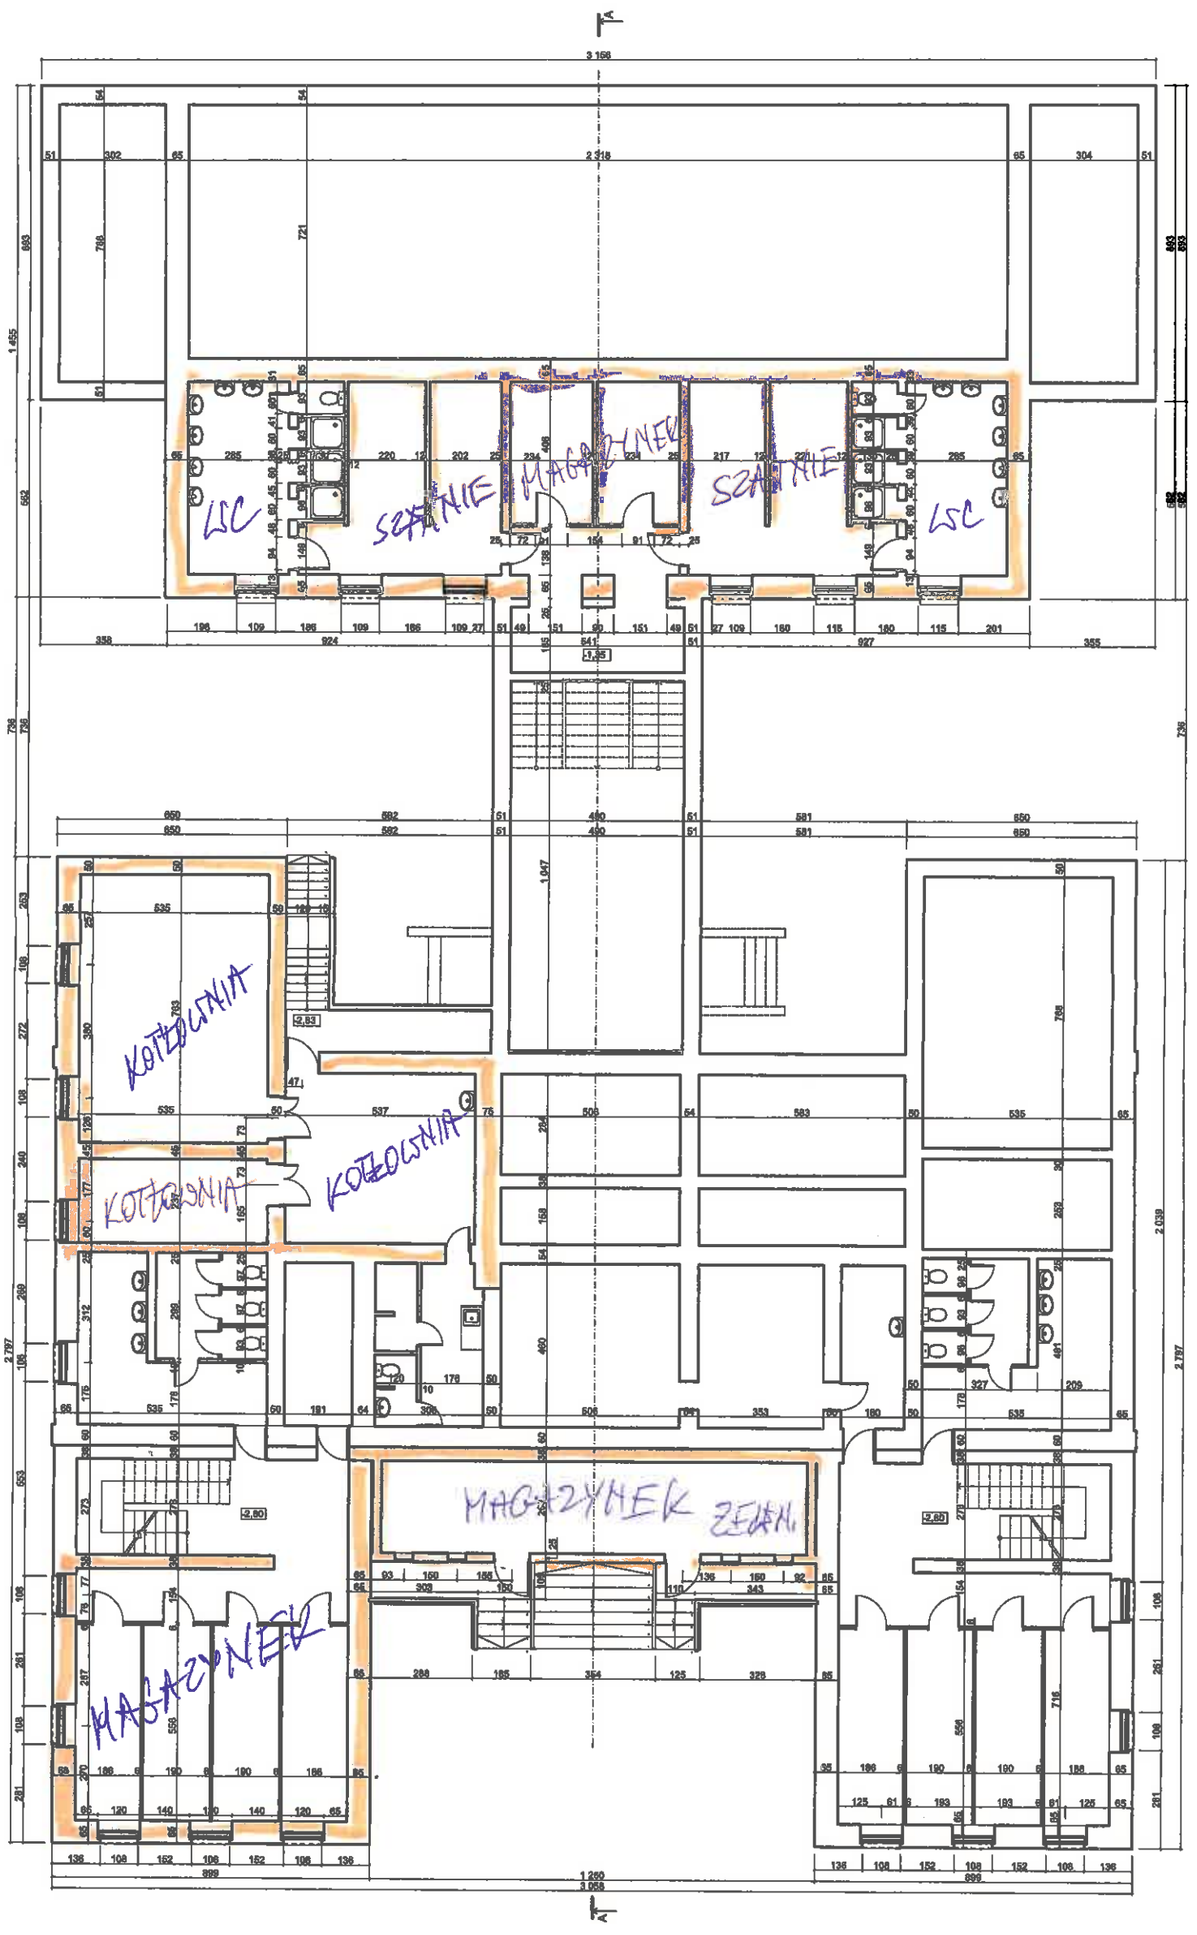

S-SPIN s.c. ul. Dobrego Pasterza 122 31-416 Kraków tel.: 12 6865777 REGON 120558998 NIP 675-137-46-78 www.ospin.pl mail: ospin@ospin.pl Nr konta: PL 1140 2024 0228 3002 0000 0138	ospin
INWESTOR:	GMINA ZIELONKI UL. KRAKOWSKIE PRZEDMIEŚCIE 110 32-087 ZIELONKI
GŁ. PROJEKTANT:	
mgr inż. arch. AGNIESZKA ŁABUSIEWICZ-ĆWIK	MPOIA/010/2020
mgr inż. arch. MARCIN ĆWIK	MPOIA/032/2004
mgr inż. arch. KRZYSZTOF FORNAGIEL	MPOIA/038/2004
OPRACOWAŁ: inż. LUCYNA GUZIK mgr inż.arch. ALICJA RAJSKA mgr inż.arch. LIUDMYLA LUCHANNOVA	
BRANŻA:	ARCHITEKTURA
FAZA PROJEKTU:	PROJEKT ARCHITEKTONICZNO-BUDOWLANY
TEMAT:	TERMOMODERNIZACJA BUDYNKU WIELOFUNKCYJNEGO W KORZKWI, GMINA ZIELONKI
NAZWA RYSUNKU: RZUT PIWNIC	NR RYS. 001-I
NR PROJEKTU:	SKALA: 1:100
DATA: Kraków, grudzień 2022r	

NINIEJSZE OPRACOWANIE STANOWI DZIEŁO AUTORSKIE I PODLEGA OCHRONIE ZGODNIE Z USTAWĄ O DNIA 06.02.1994 O PRAWIE AUTORSKIM I PRAWACH POKREWNYCH

OPRACOWANO PROGRAMEM ARCHICAD NR LICENCJI: 8-5681046,8-68010467