


Załącznik 2_9

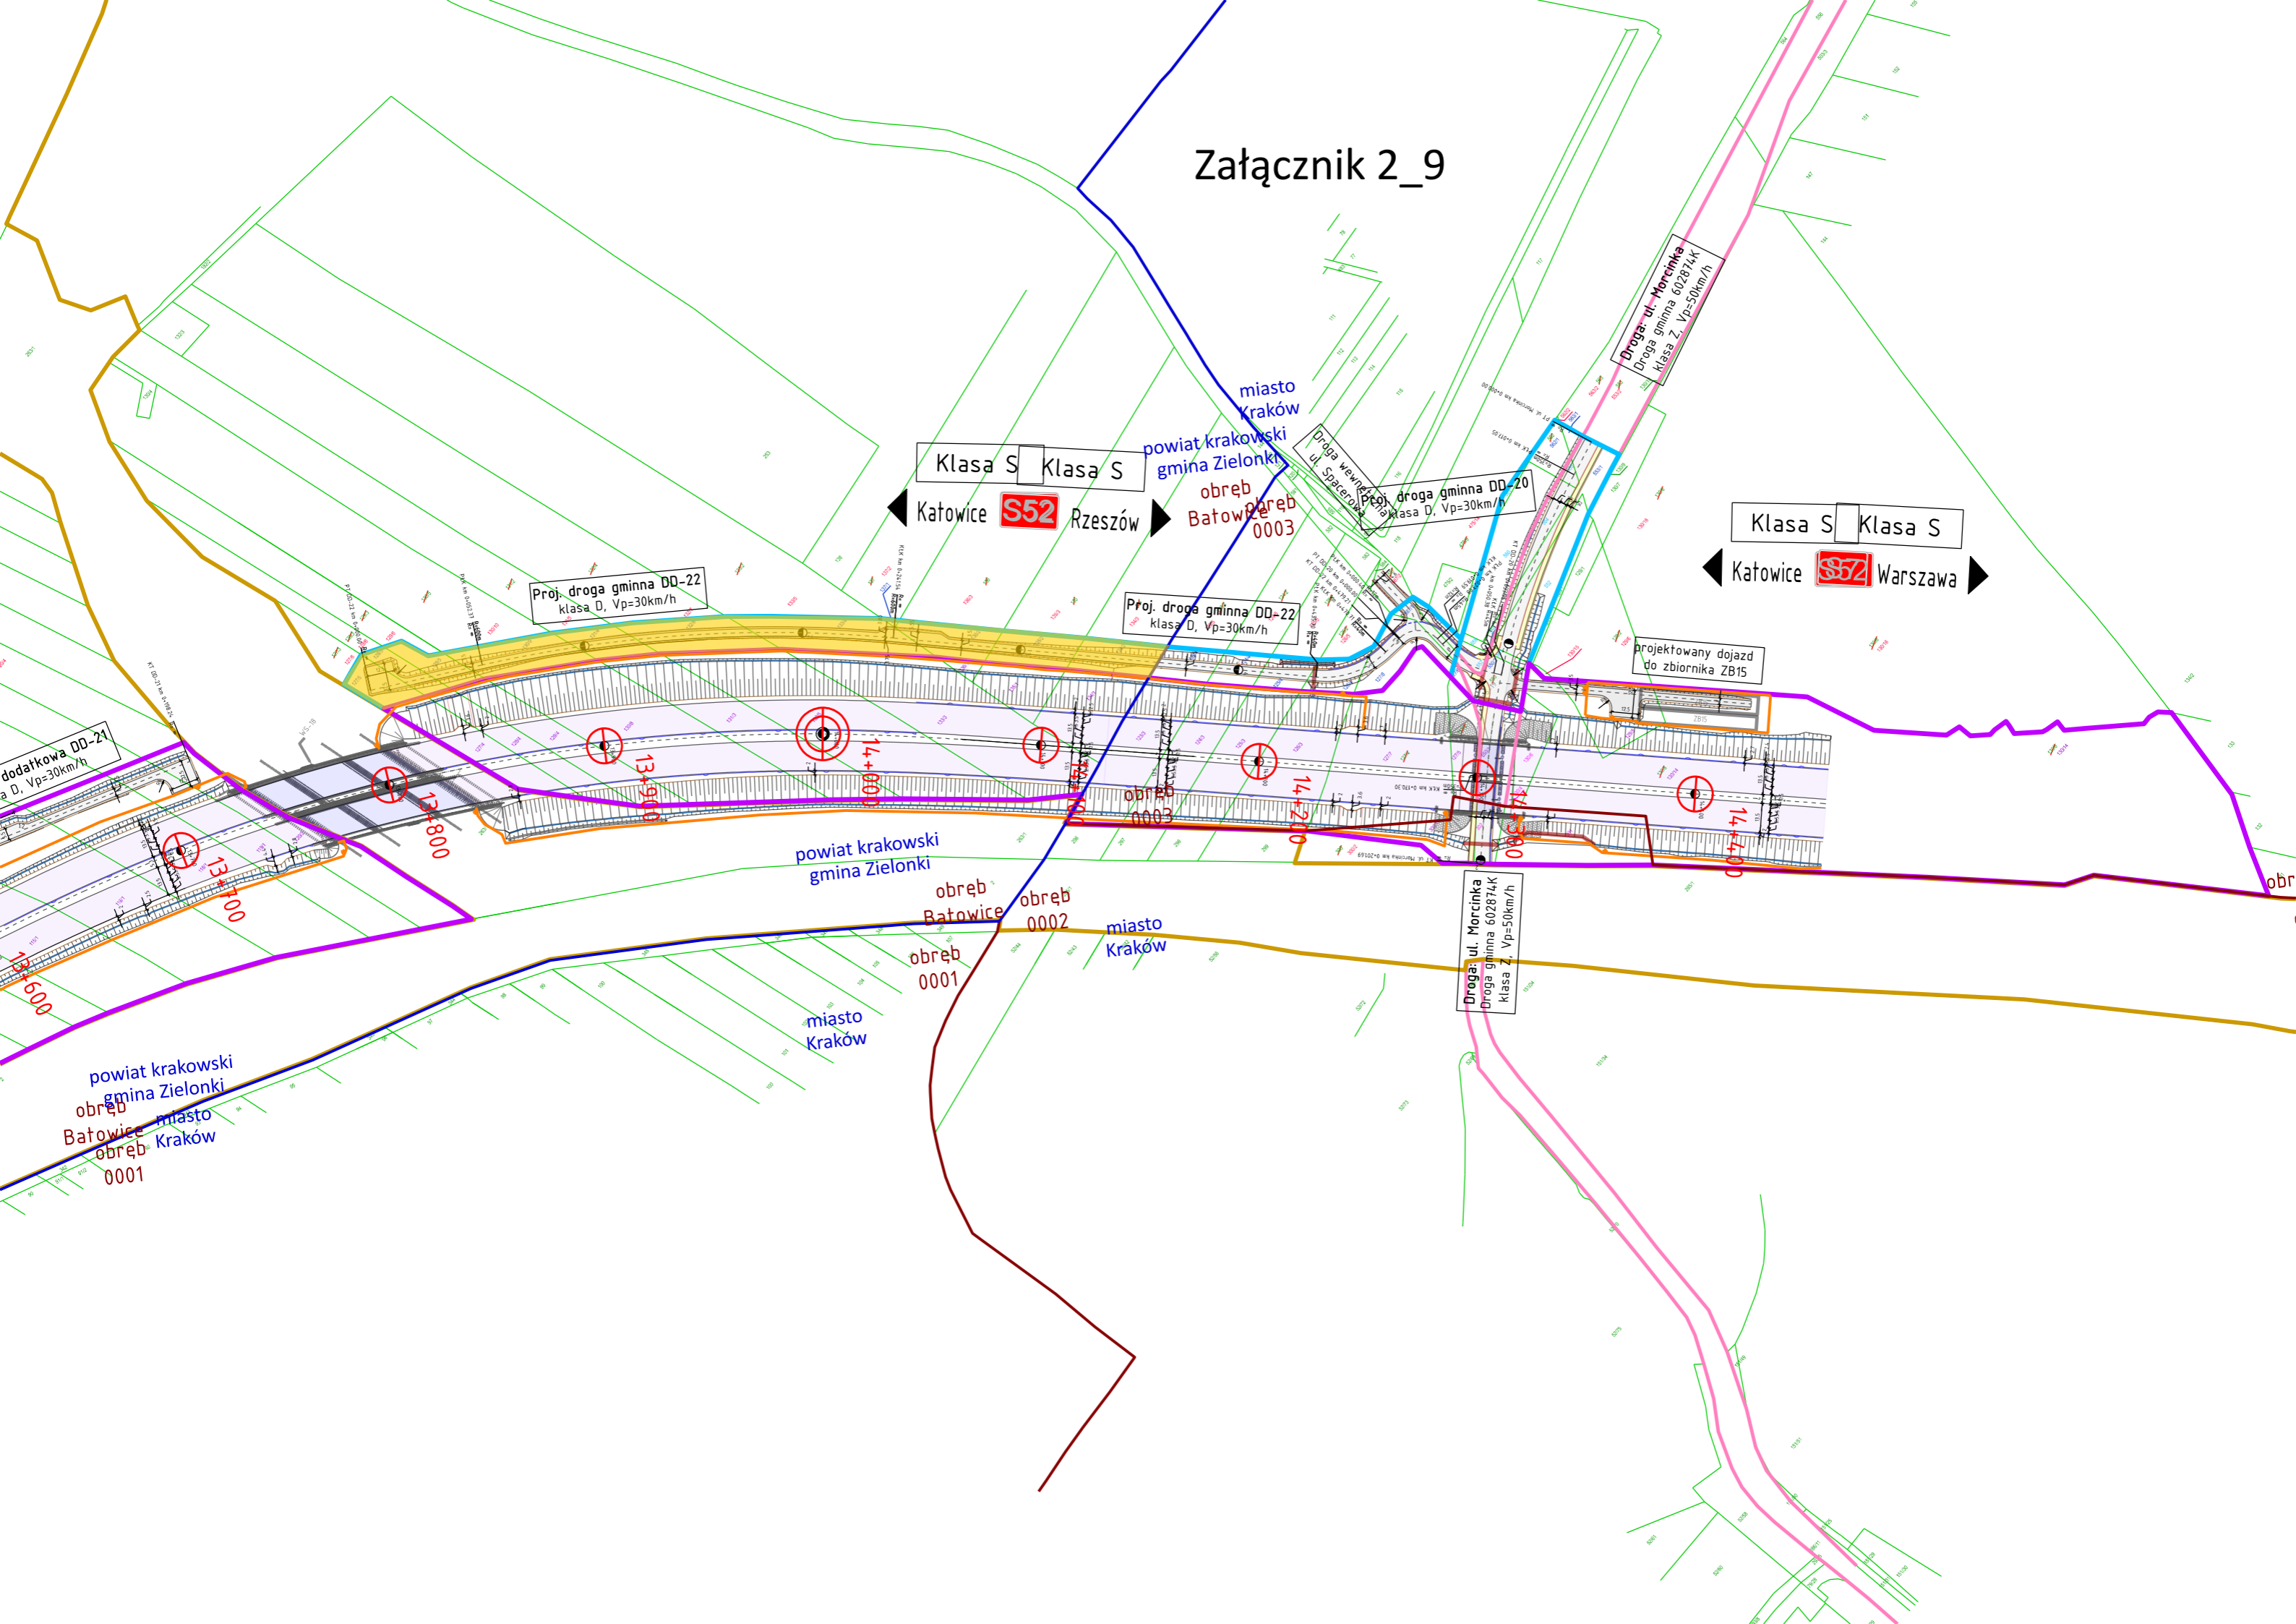

Klasa S Klasa S
Katowice **S52** Rzeszów

Klasa S Klasa S
Katowice **S52** Warszawa

Proj. droga gminna DD-22
klasa D, Vp=30km/h

Proj. droga gminna DD-22
klasa D, Vp=30km/h

Droga ul. Morcinka
Droga gminna 602874K
klasa Z, Vp=50km/h

Droga ul. Morcinka
Droga gminna 602874K
klasa Z, Vp=50km/h

dodatkowa DD-21
klasa D, Vp=30km/h

powiat krakowski
gmina Zielonki

obwód Batowice 0001
obwód 0002

miasto Kraków

miasto Kraków

powiat krakowski
gmina Zielonki
obwód Batowice 0001
miasto Kraków

miasto Kraków

powiat krakowski
gmina Zielonki

obwód Batowice 0003

Droga wewnętrzna
ul. Spacerowa

Proj. droga gminna DD-20
klasa D, Vp=30km/h

projektowany dojazd
do zbiornika ZB15

obr