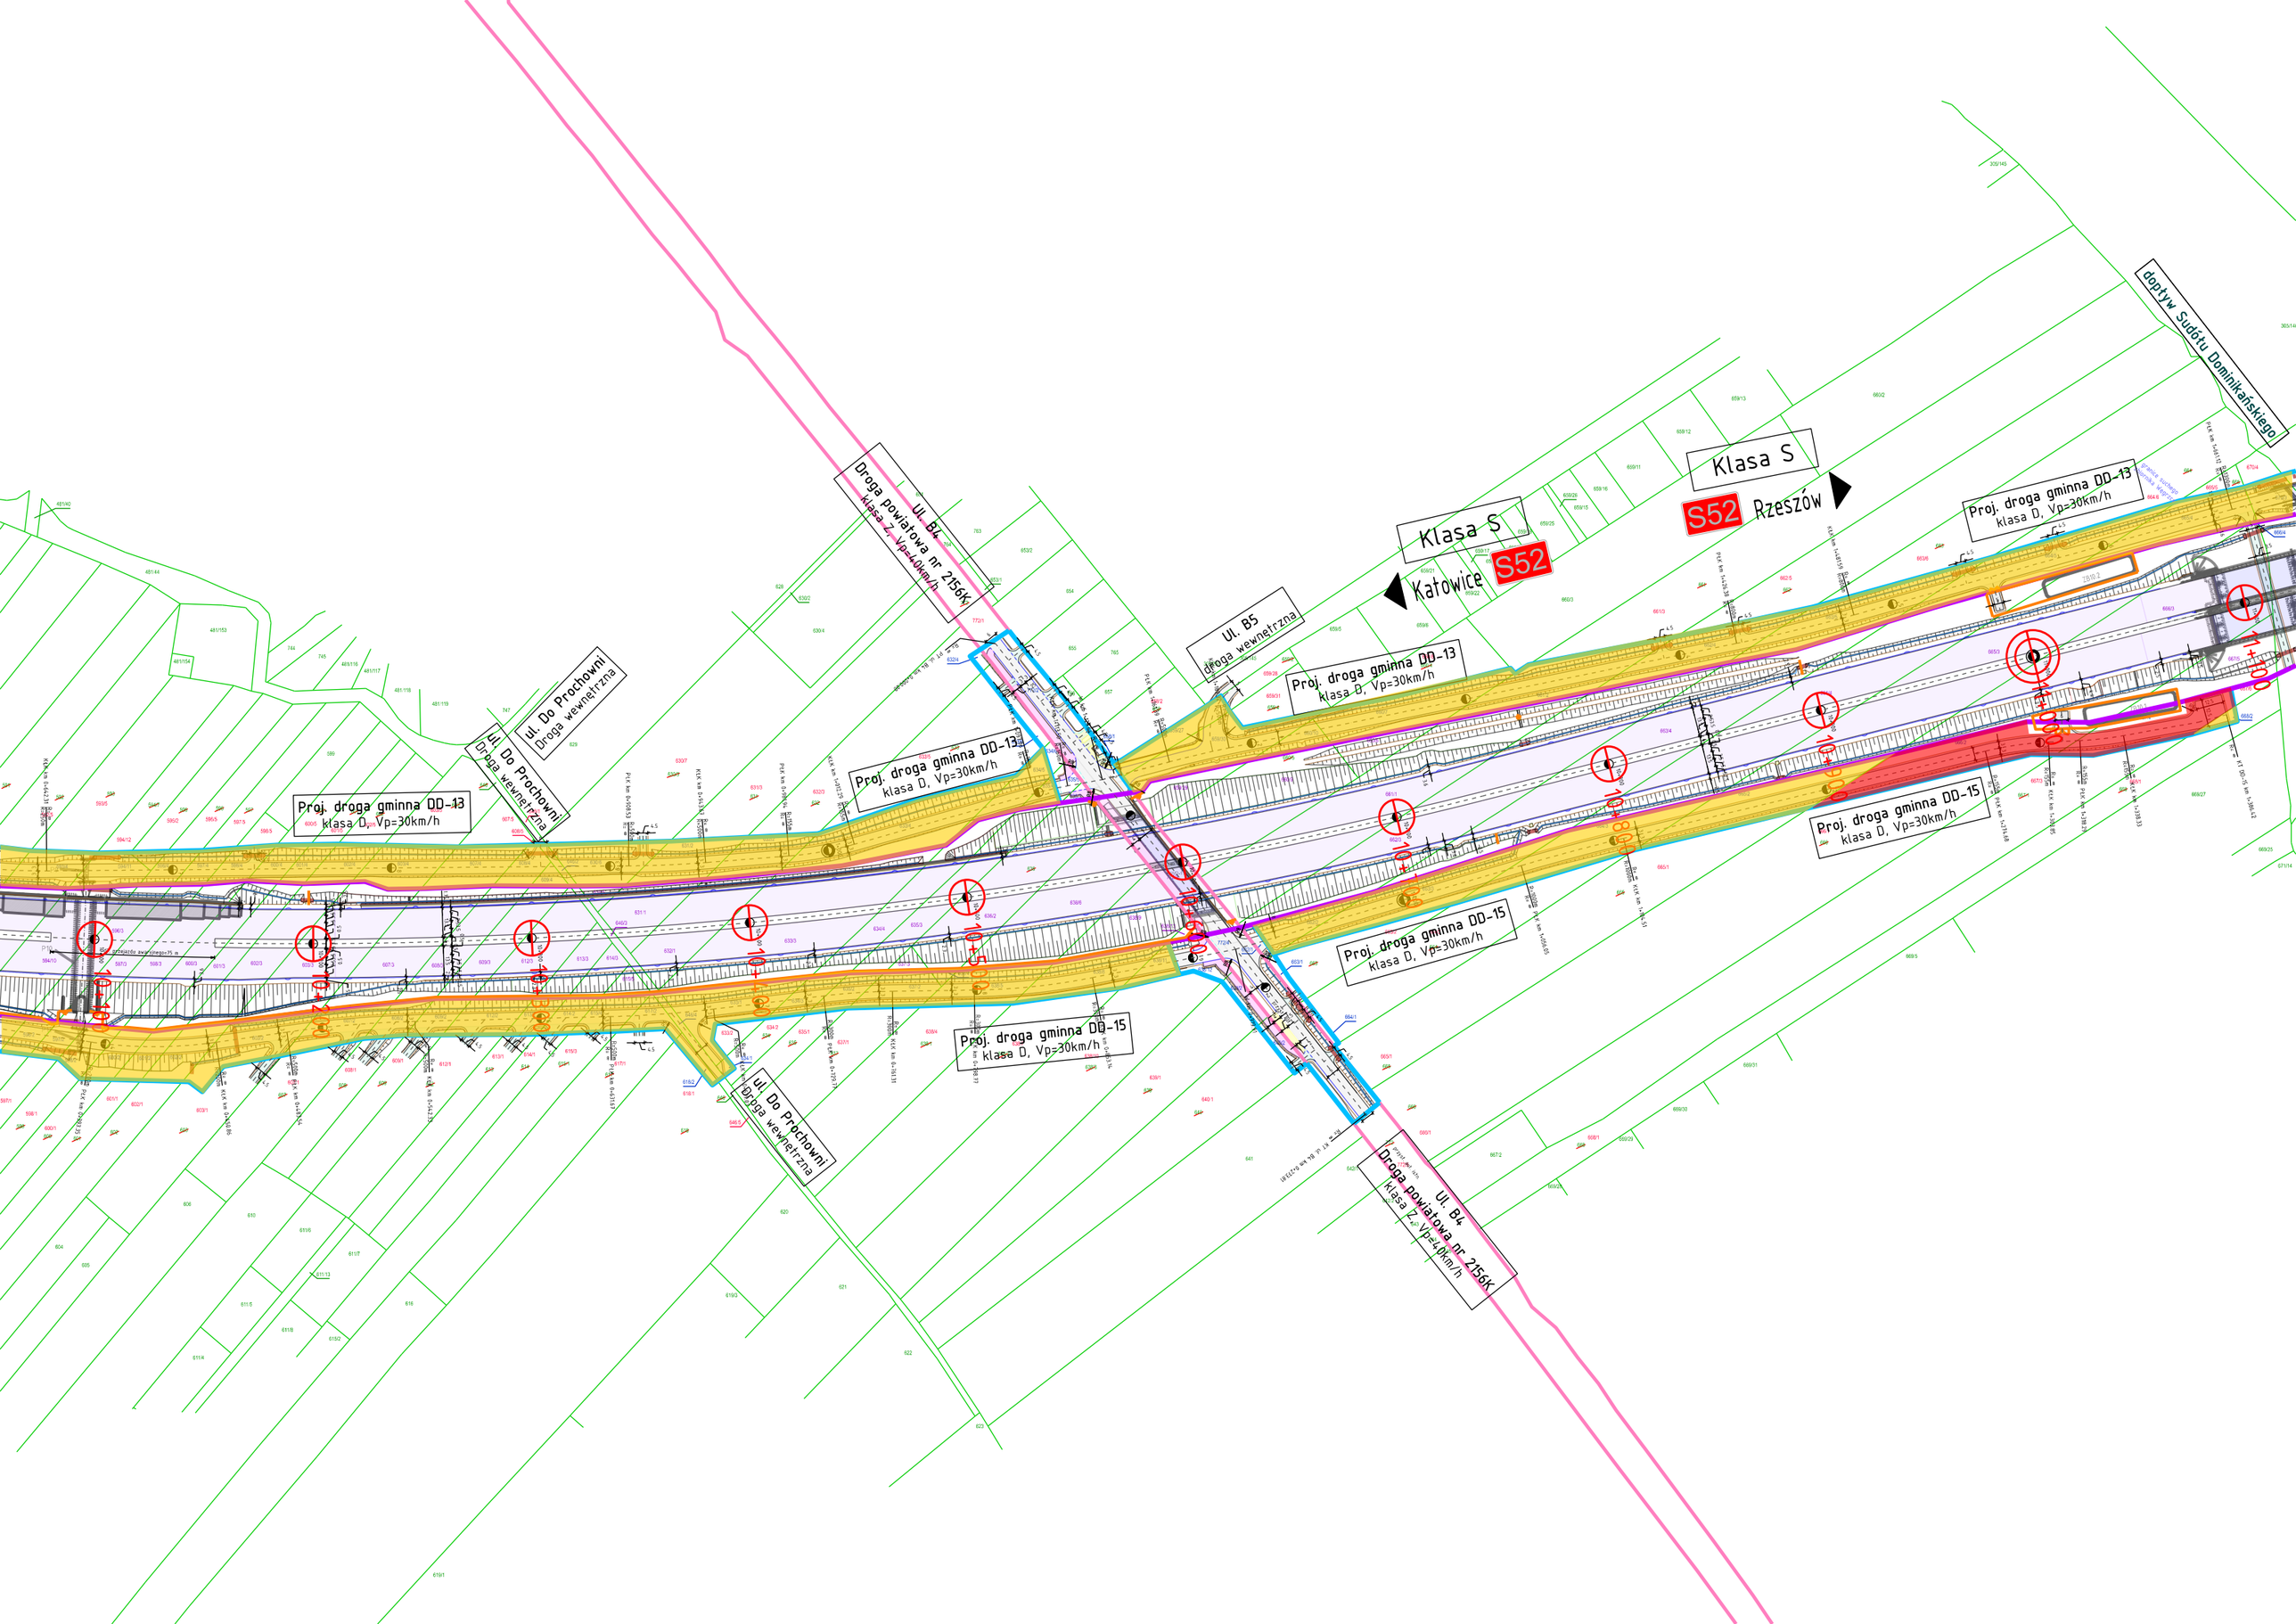
Droga powiatowa nr 2156K
klasa Z, Vp=40km/h
Ul. B5
droga wewnętrzna
Proj. droga gminna DD-13
klasa D, Vp=30km/h
Klasa S
Katowice
S52
Klasa S
S52
Rzeszów
dopływ Sudółtu Dominikańskiego
Proj. droga gminna DD-13
klasa D, Vp=30km/h
ul. Do Prochowni
Droga wewnętrzna
ul. Do Prochowni
Droga wewnętrzna
Proj. droga gminna DD-13
klasa D, Vp=30km/h
Proj. droga gminna DD-15
klasa D, Vp=30km/h
Proj. droga gminna DD-15
klasa D, Vp=30km/h
Proj. droga gminna DD-15
klasa D, Vp=30km/h
ul. Do Prochowni
Droga wewnętrzna
Ul. B4
Droga powiatowa nr 2156K
klasa Z, Vp=40km/h